


Opracowanie: Zdzisław Zaleski		Skala: 1:500
Data: 15.12.2016		Nazwa rysunku: PLAN ZAGOSPODAROWANIA TERENU
Podpis: [Signature]		Nr rysunku: 1
Nazwa i adres obiektu budowlanego: ulica Garbarska w Łaskarzewie na ciąg pieszo - rowerowy Powiat garwoliński		Nazwa rysunku: ZNAKOWANIE
Nr ewidencyjny działki:		

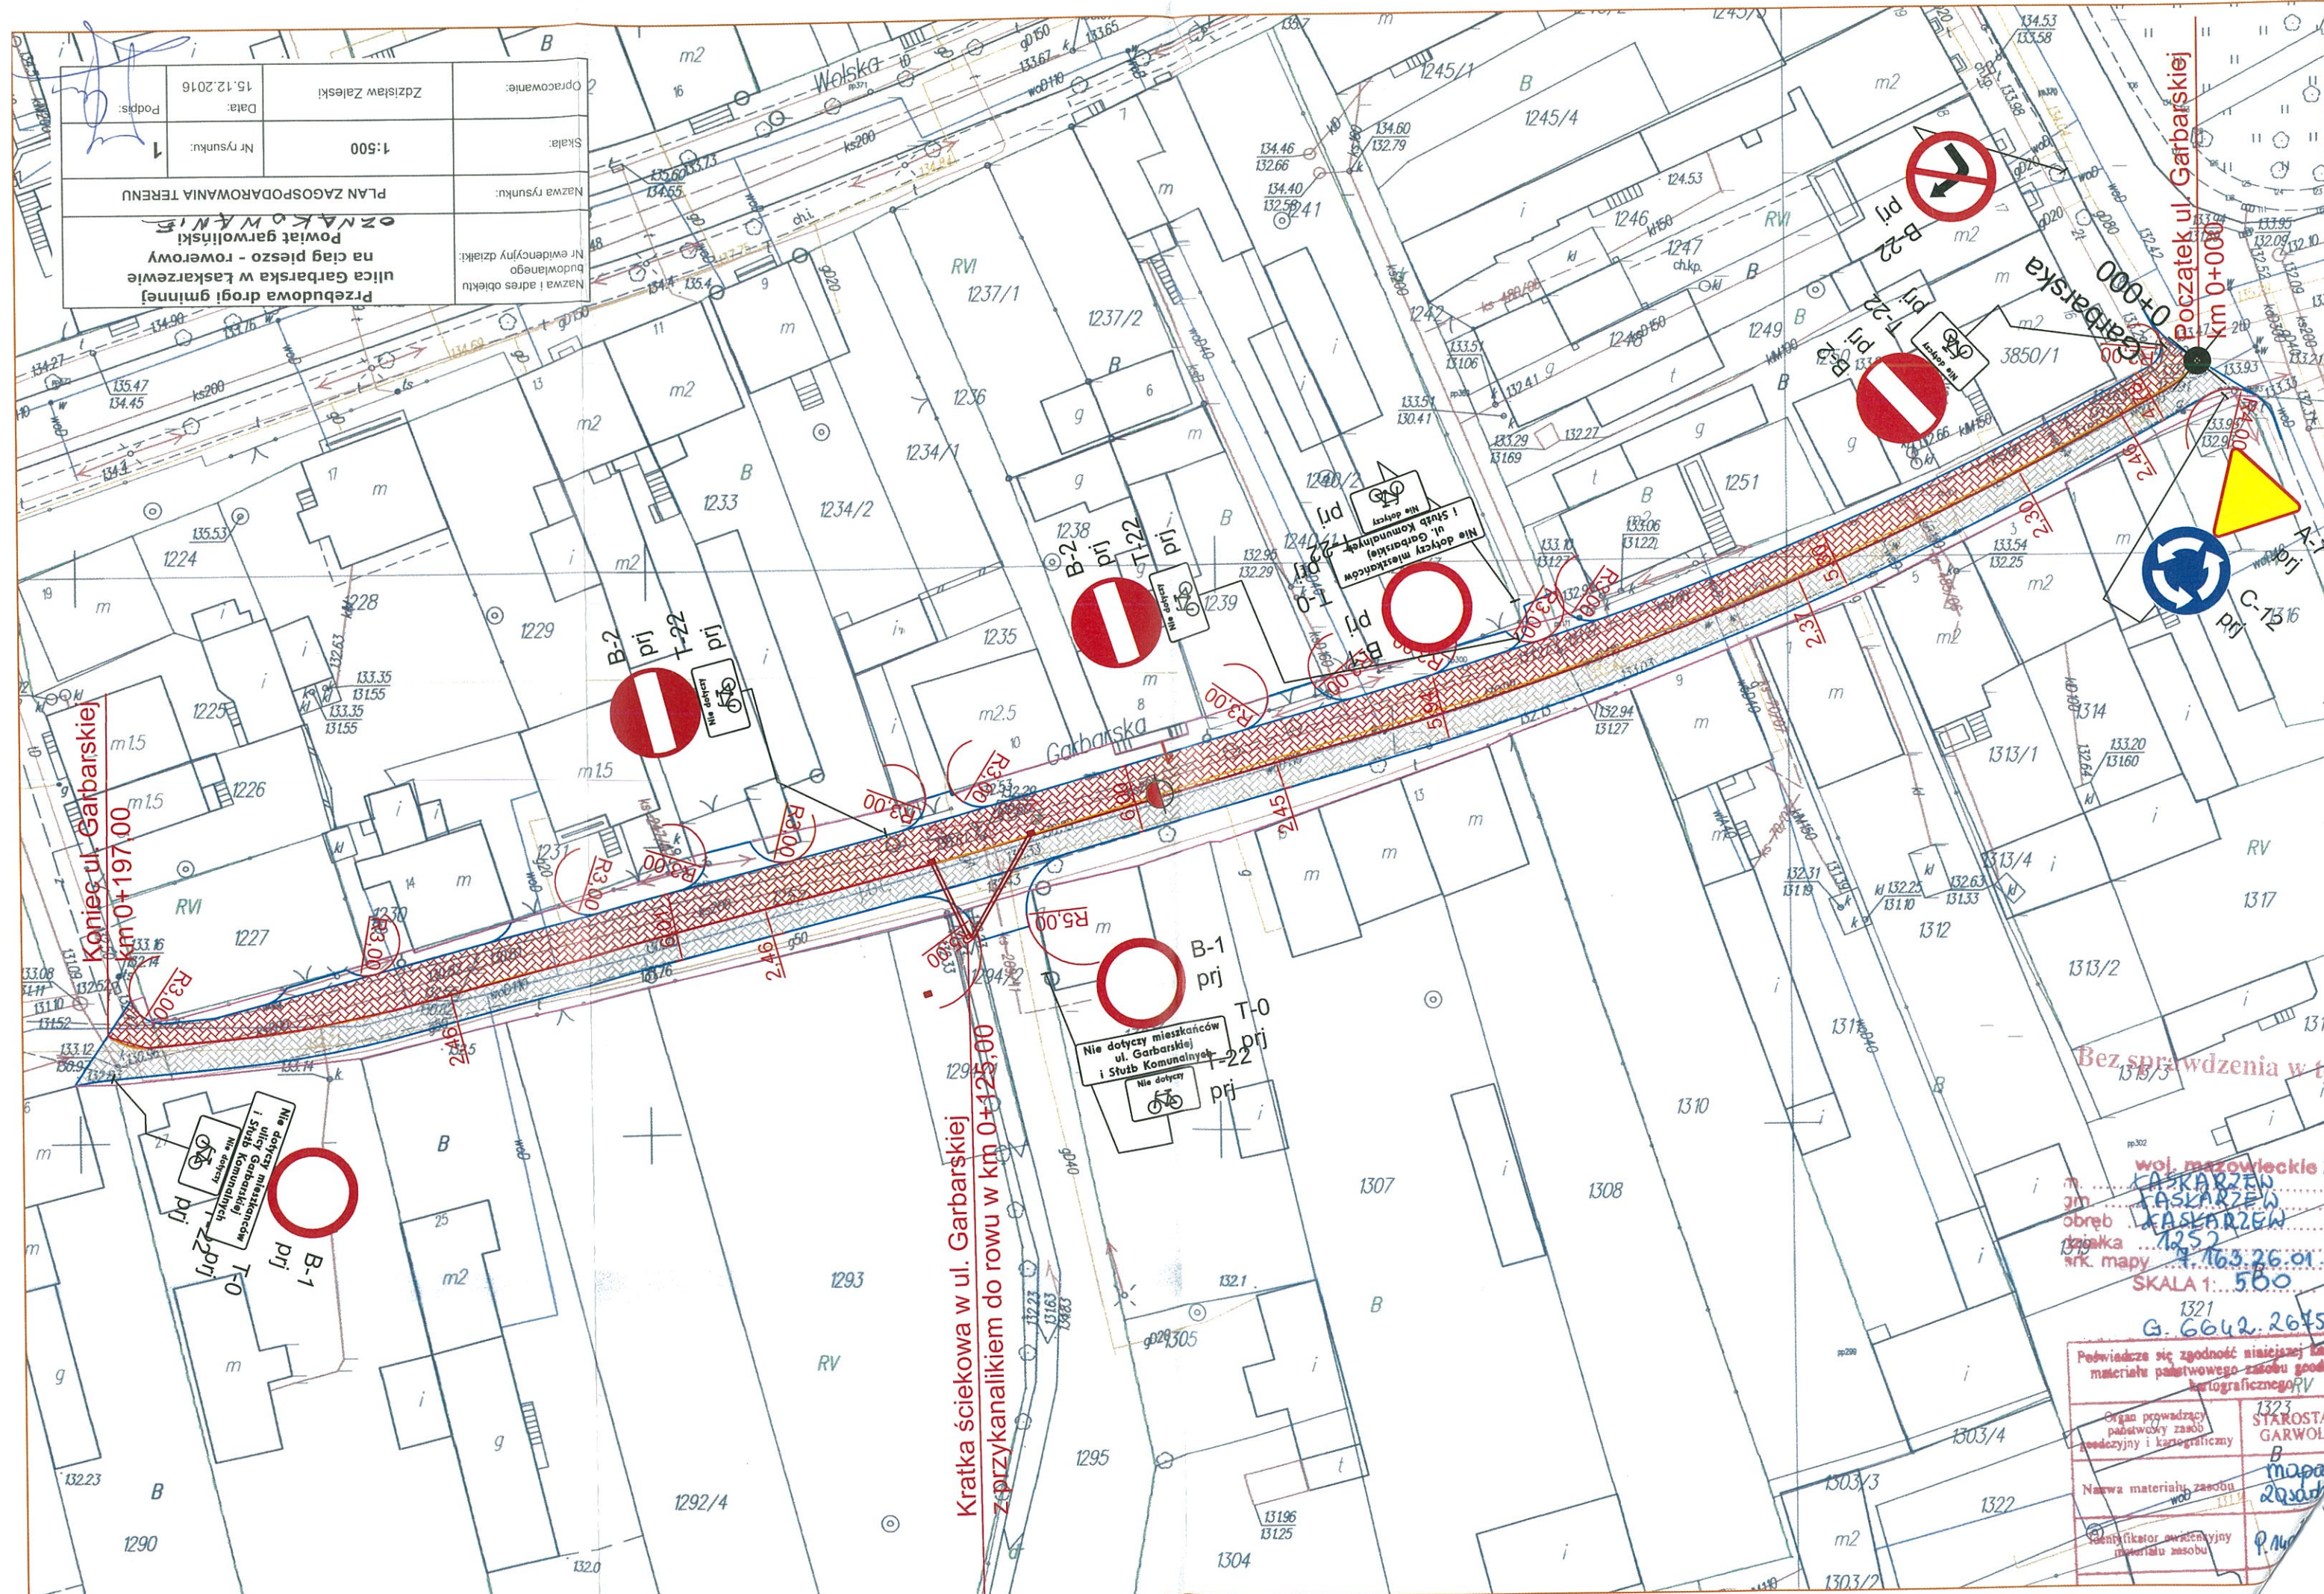

Koniec ul. Garbarskiej  
km 0+197,00

Kratka ściekowa w ul. Garbarskiej  
z przykanalikiem do rowu w km 0+125,00

Bez sprawdzenia w terenie  
woj. mazowieckie  
ŁASKARZEW  
ŁASKARZEW  
obwód  
ŁASKARZEW  
działka 1252  
nrk. mapy 163.26.01.9  
SKALA 1:500  
1321  
G. 6642.2645.

Podlega się zgodność niniejszej kopii materiału państwowego zasobu geodezyjnego i kartograficznego RV  
Organ prowadzący państwowy zasób geodezyjny i kartograficzny  
Nazwa materiału zasobu państwowego  
Identyfikator ewidencyjny materiału zasobu państwowego  
1323  
STAROSTA GARWOLIN  
B  
mapa 2020  
P. Nowak