


Podpis:	15.12.2016	Zdzisław Zaleski	Opracowanie:
Nr rysunku:	1:500		Skala:
PLAN ZAGOSPODAROWANIA TERENU			Nazwa rysunku:
Przebudowa drogi gminnej ulica Garbarska w Łaskarzewie na ciąg pieszo - rowerowy powiat garwoliński			Nazwa i adres obiektu budowlanego działki:

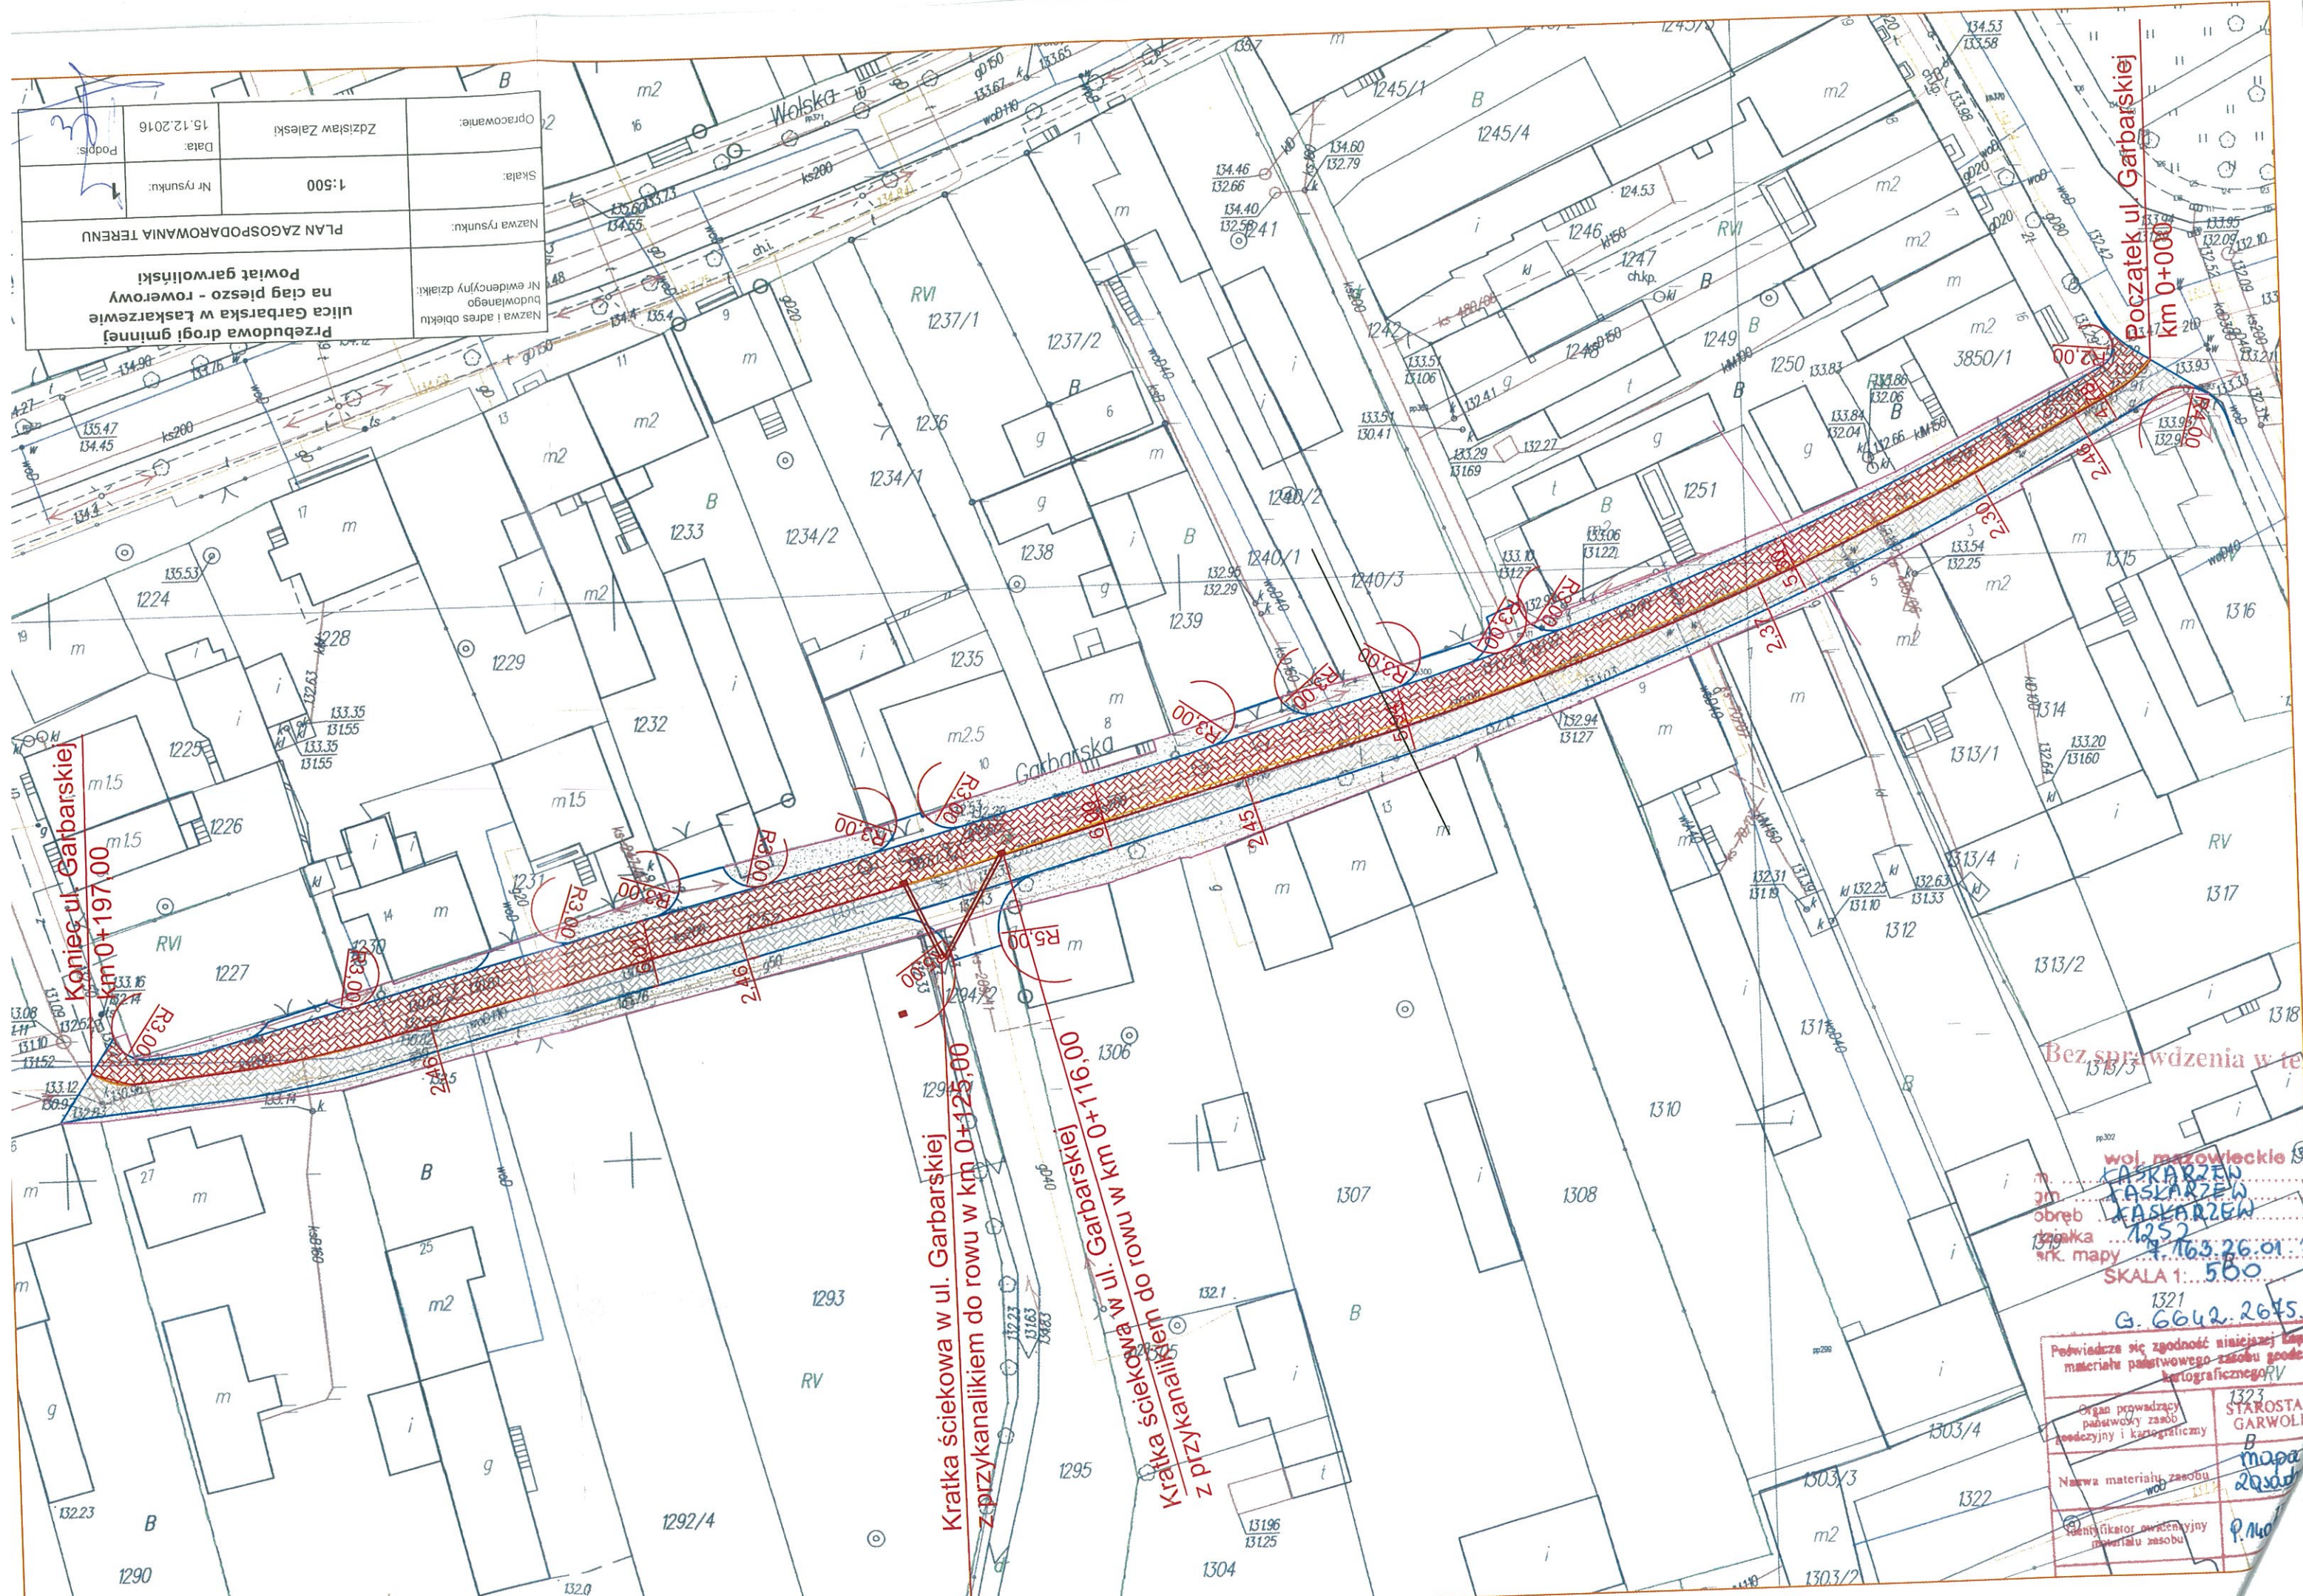

Koniec ul. Garbarskiej
km 0+197.00

Początek ul. Garbarskiej
km 0+000

Kračka ściekowa w ul. Garbarskiej
z przykanalikiem do rowu w km 0+125.00

Kračka ściekowa w ul. Garbarskiej
z przykanalikiem do rowu w km 0+116.00

Bez sprawdzenia w te
woj. mazowieckie
ŁASKARZEW
ŁASKARZEW
ŁASKARZEW
obwód
skala 1:500
G. 6642.2645.

Podpisuje się zgodność niniejszej kopii materiału państwowego zasobu geodezyjnego i kartograficznego RV	
Organ prowadzący państwowy zasób geodezyjny i kartograficzny	1323 STAROSTA GARWOLIN B mapa 2016 P.140
Nazwa materiału zasobu	1321
Identyfikator ewidencyjny materiału zasobu	