

MAPA DO CELOW PROJEKTOWYCH

SKALA 1 : 500

G.6640.1.1174.2015

Układ współrzędnych płaskich 2000/7, układ wysokości Kronstadt 86

arkusz mapy 7.163.26.014.1 h

powiat garwoliński

Jednostka ewid. 140302_1, Łaskarzew


Obręb : 140302_1.0001, m. Łaskarzew

Miasto Łaskarzew

dz. ewid. 1358

Wykonawca : geodeta uprawniony Leszek Szadlak, upr. nr. 14692

Mapa opracowana dnia 2015-05-14

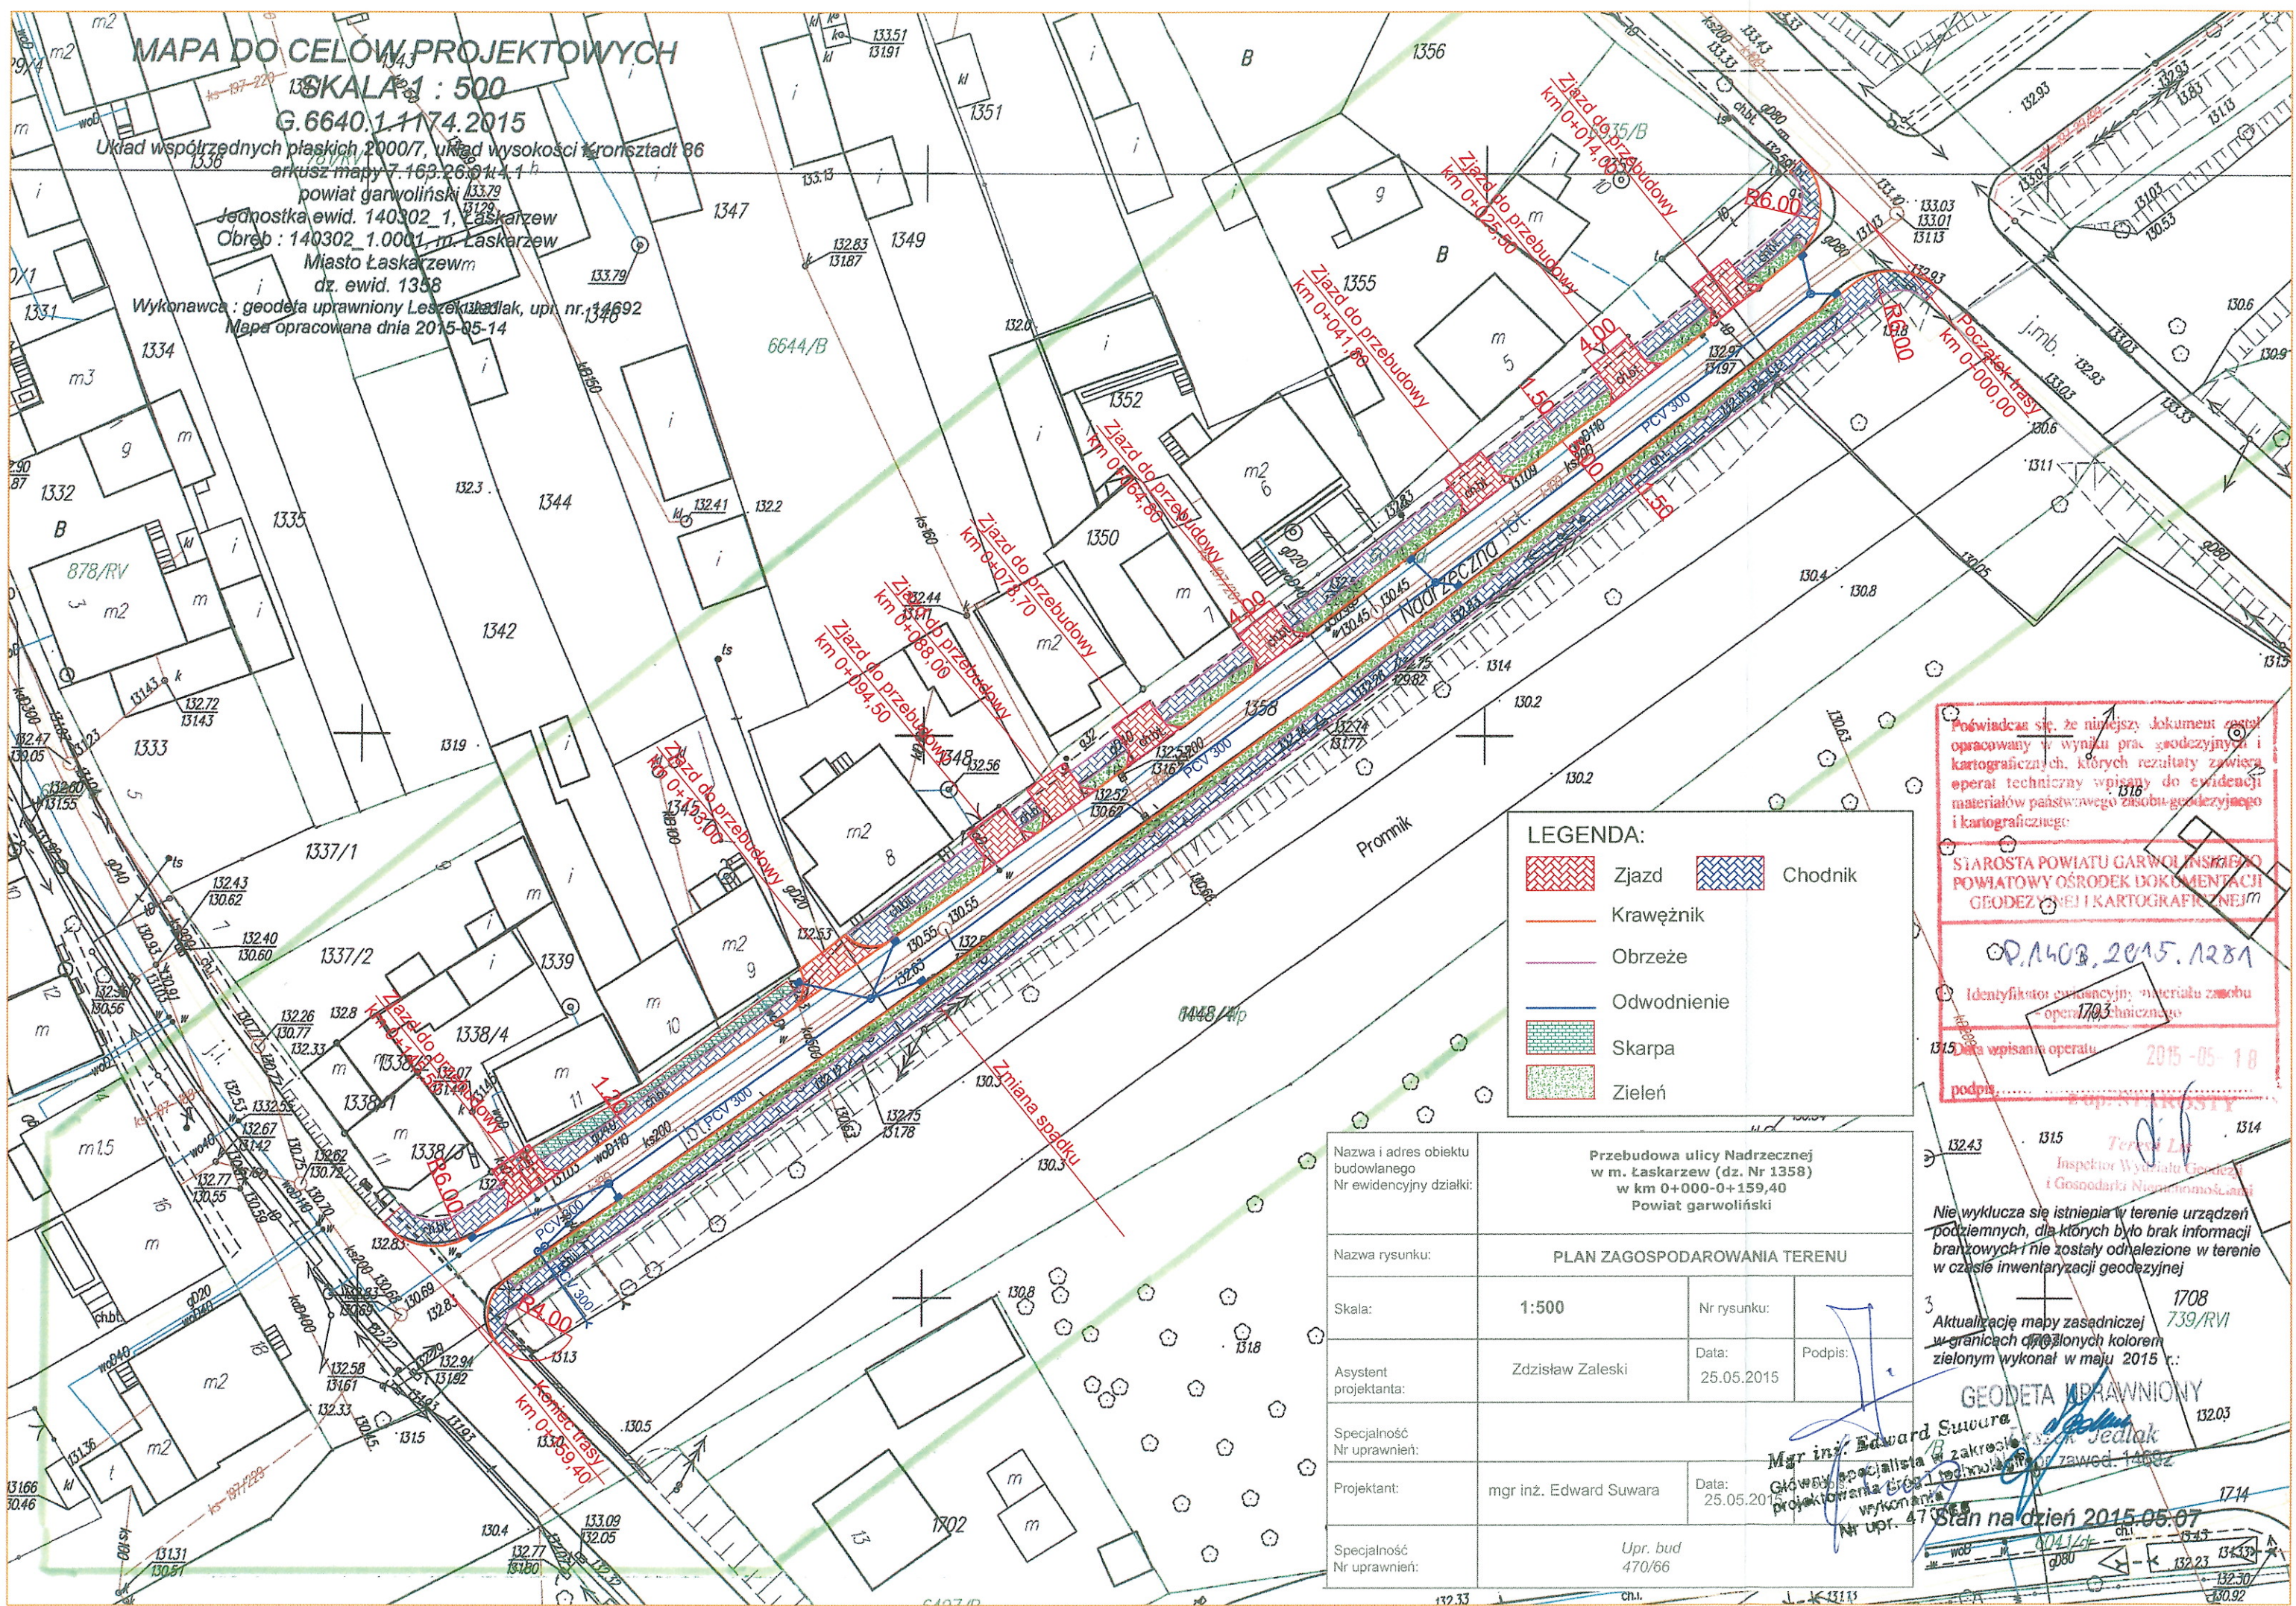

LEGENDA:

- Zjazd
- Krawężnik
- Obrzeże
- Odwodnienie
- Skarpa
- Zieleń
- Chodnik

Nazwa i adres obiektu budowlanego Nr ewidencyjny działki:	Przebudowa ulicy Nadrzecznej w m. Łaskarzew (dz. Nr 1358) w km 0+000-0+159,40 Powiat garwoliński		
Nazwa rysunku:	PLAN ZAGOSPODAROWANIA TERENU		
Skala:	1:500	Nr rysunku:	
Asystent projektanta:	Zdzisław Zaleski	Data:	25.05.2015
Specjalność Nr uprawnień:		Podpis:	
Projektant:	mgr inż. Edward Suwara	Data:	25.05.2015
Specjalność Nr uprawnień:	Upr. bud 470/66		

Podświadczam, że niniejszy dokument został opracowany w wyniku prac geodezyjnych i kartograficznych, których rezultaty zawiera operat techniczny wpisany do ewidencji materiałów państwowego zasobu geodezyjnego i kartograficznego.

STAROSTA POWIATU GARWOLIŃSKIEGO
POWIATOWY OŚRODEK DOKUMENTACJI
GEODEZYJNEJ I KARTOGRAFICZNEJ

OP.1408.2015.1281

Identyfikator ewidencyjny materiału zasobu operat techniczny: 1703

Data wpisania operatu: 2015-05-18

podpis: *[Signature]*

1708 739/RVI

Inspektor Wydziału Geodezji i Gospodarki Nieruchomościami

Nie wyklucza się istnienia w terenie urządzeń podziemnych, dla których było brak informacji branżowych i nie zostały odnotowane w terenie w czasie inwentaryzacji geodezyjnej

3 Aktualizację mapy zasadniczej w granicach określonych kolorem zielonym wykonał w maju 2015 r.:

GEODETA UPRAWNIONY

Mgr inż. Edward Suwara
Główny specjalista w zakresie inżynierii geodezyjnej i kartograficznej w zawodzie inżynier geodeta
projektowania i wykonania
Nr upr. 470/66

Stan na dzień 2015-05-07