


Przekrój Nr 1

km 0+000-0+215

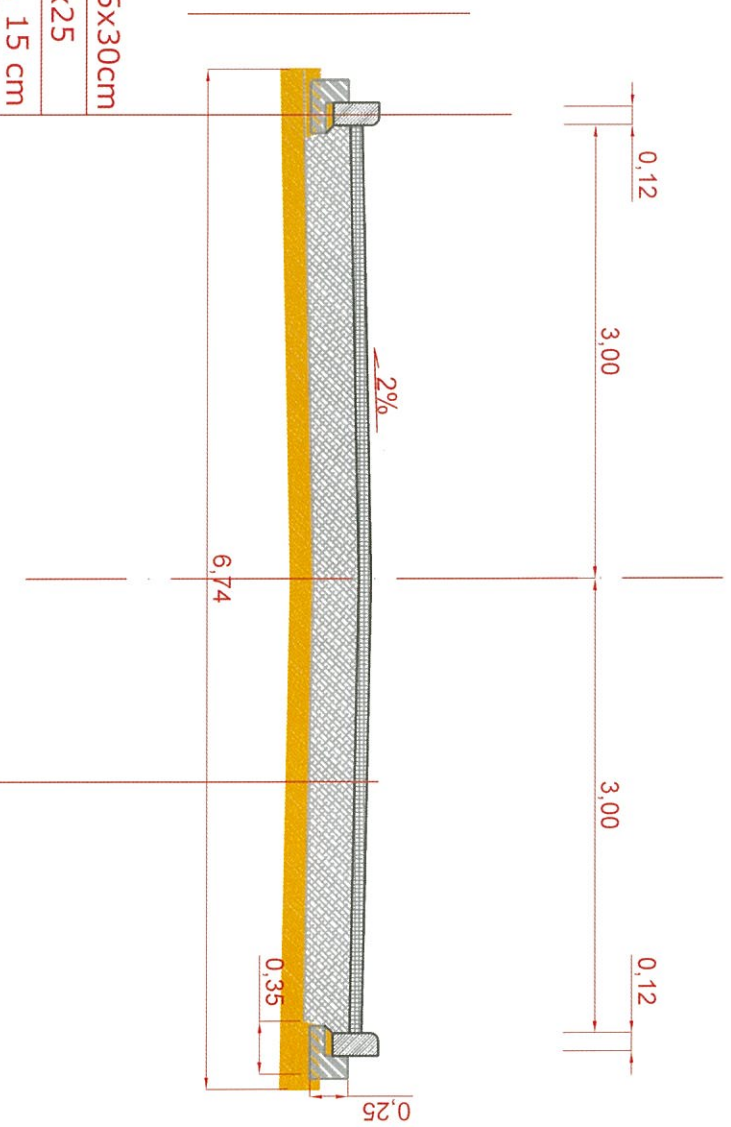


kręweźnik betonowy najzdowy 15x30cm
ława betonowa C10/15 wym 35x25
warstwa odsącżająca z piasku gr. 15 cm

Nawierzchnia z kostki brukowej betonowej szarej
gr. 8 cm na podsypce cementowo - piaskowej
gr. 4 cm
podbudowa z kruszywa łamanego stabiliz.
mechanicznie o frakcji 0-31,5 mm gr. 30cm
warstwa odsącżająca z piasku gr. 15 cm

Nazwa i adres obiektu budowlanego Nr ewidencyjny działki:	Przebudowa drogi gminnej ul. Cicha w m. Łaskarzew w km 0+000-0+340,00 Gmina Borowie Powiat garwoliński Województwo mazowieckie		
Nazwa rysunku:	PRZEKRÓJ NORMALNY		
Skala:	1:50	Nr rysunku:	
Opracowanie:	Tomasz Brzozowski	Data:	30.05.2018
		Podpis:	

Przekrój Nr 2

km 0+215-0+340

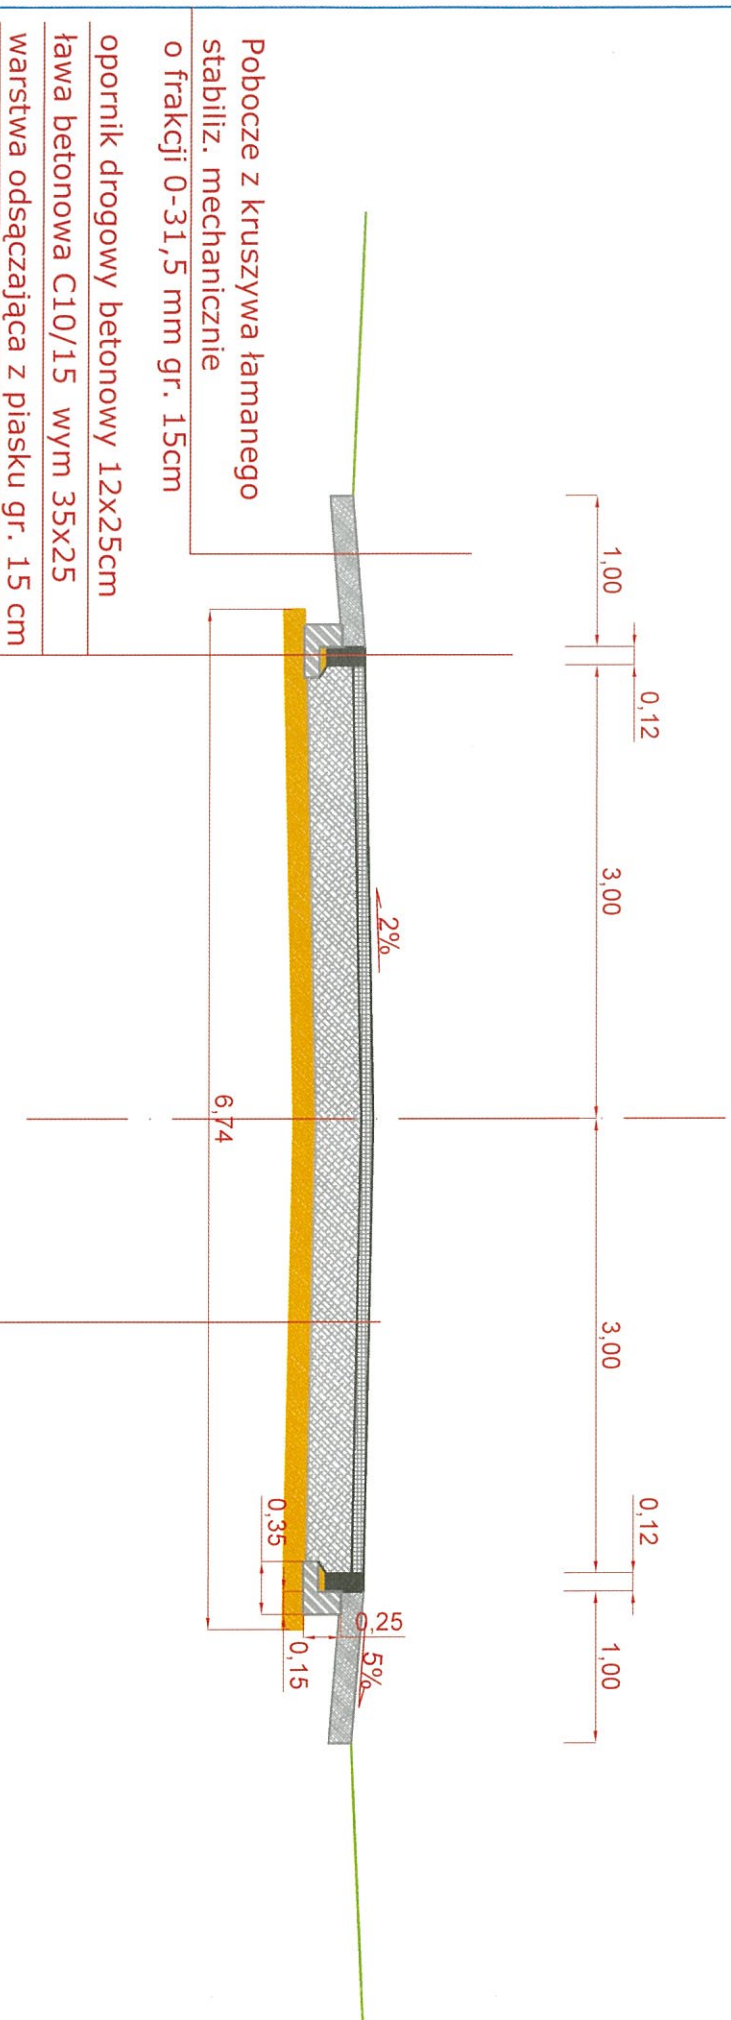

Pobocze z kruszywa łamanego stabiliz. mechanicznie o frakcji 0-31,5 mm gr. 15cm

opornik drogowy betonowy 12x25cm

ława betonowa C10/15 wym 35x25

warstwa odsączająca z piasku gr. 15 cm

Nawierzchnia z kostki brukowej betonowej szarej gr. 8 cm na podsypce cementowo - piaskowej gr. 4 cm

podbudowa z kruszywa łamanego stabiliz. mechanicznie o frakcji 0-31,5 mm gr. 30cm

warstwa odsączająca z piasku gr. 15 cm

Nazwa i adres obiektu budowlanego Nr ewidencyjny działki:		Przebudowa drogi gminnej ul. Cicha w m. Łaskarzew w km 0+000-0+340,00 Gmina Borowie Powiat garwoliński Województwo mazowieckie	
Nazwa rysunku:		PRZEKRÓJ NORMALNY	
Skala:	1:50	Nr rysunku:	
Opracowanie:	Tomasz Brzozowski	Data:	30.05.2018
		Podpis:	