


Przekrój Nr 1

km 0+000-0+130,50

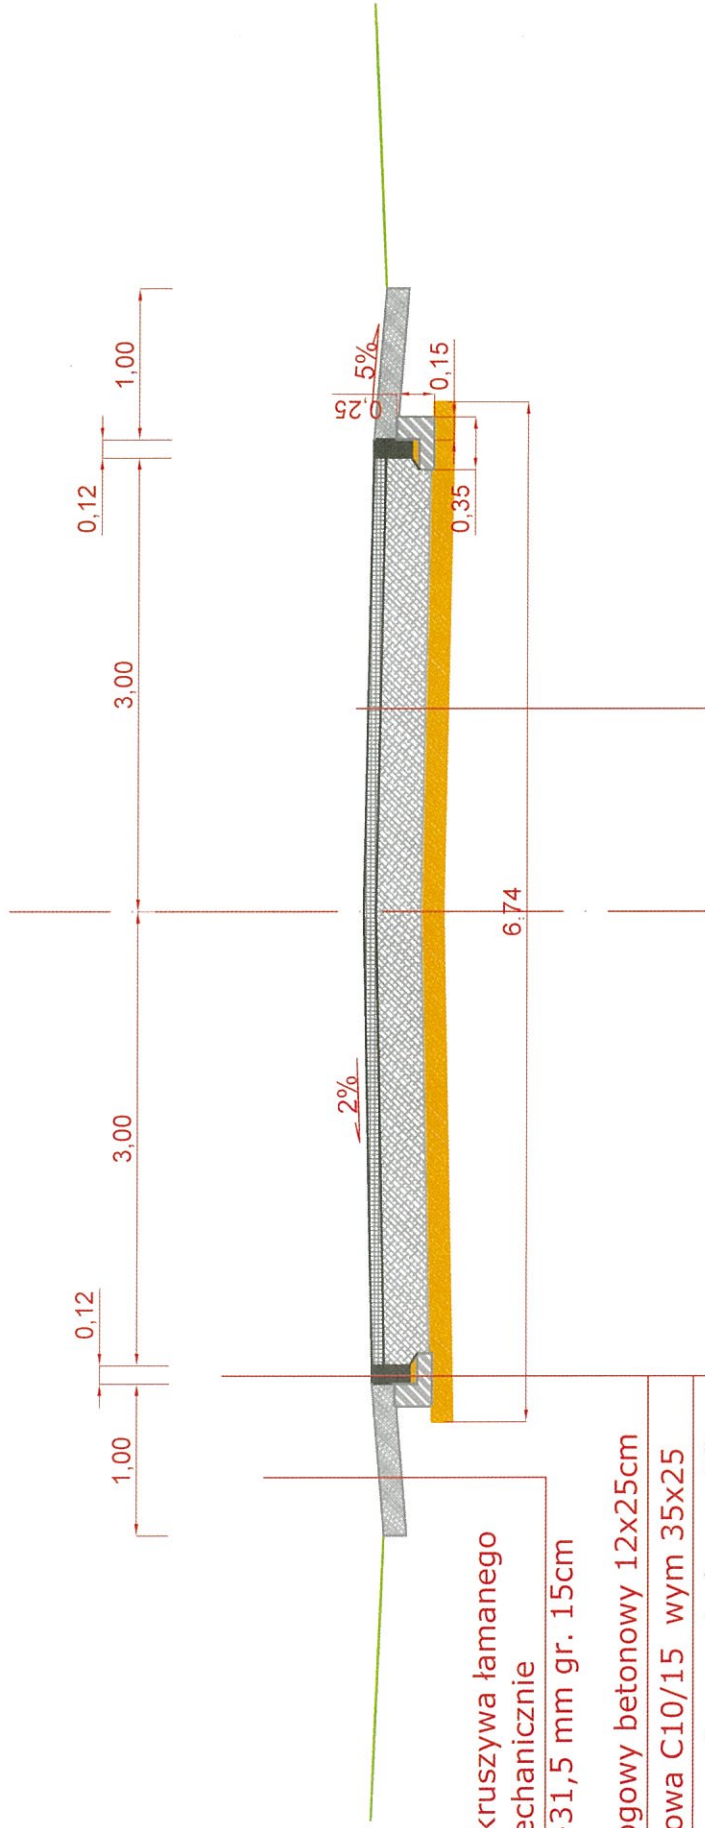

Pobocze z kruszywa łamanego stabiliz. mechanicznie o frakcji 0-31,5 mm gr. 15cm

opornik drogowy betonowy 12x25cm
 ława betonowa C10/15 wym 35x25
 warstwa odsączająca z piasku gr. 15 cm

Nawierzchnia z kostki brukowej betonowej szarej gr. 8 cm na podsypce cementowo - piaskowej gr. 4 cm
 podbudowa z kruszywa łamanego stabiliz. mechanicznie o frakcji 0-31,5 mm gr. 30cm
 warstwa odsączająca z piasku gr. 15 cm

Nazwa i adres obiektu budowlanego Nr ewidencyjny działki:	Przebudowa drogi gminnej ul. Projektowana w m. Łaskarzew w km 0+000-0+130,50 Gmina Borowie Powiat garwoliński Województwo mazowieckie		
Nazwa rysunku:	PRZEKRÓJ NORMALNY		
Skala:	1:50	Nr rysunku:	
Opracowanie:	Tomasz Brzozowski	Data:	30.05.2018
		Podpis:	