


MAPA DO CELÓW PROJEKTOWYCH
SKALA 1 : 500
 DZ 4150/2013
 Układ współrzędnych 1985, Strzela 2, układ wysokości Kronstadt
 arkusz mapy 284.113.1144
 powiat garwoliński
 Jednostka ewid. 140302, 1. Łaskarzew
 Obręb: 140302_1_0001, M. Łaskarzew
 działka ewidencyjna 5947/1, 4028, 245/16, 729, 718
 Wykonawca: geodeta uprawniony Leszek Jodak, upr. nr. 14692
 Mapa opracowana dnia 2013-09-16

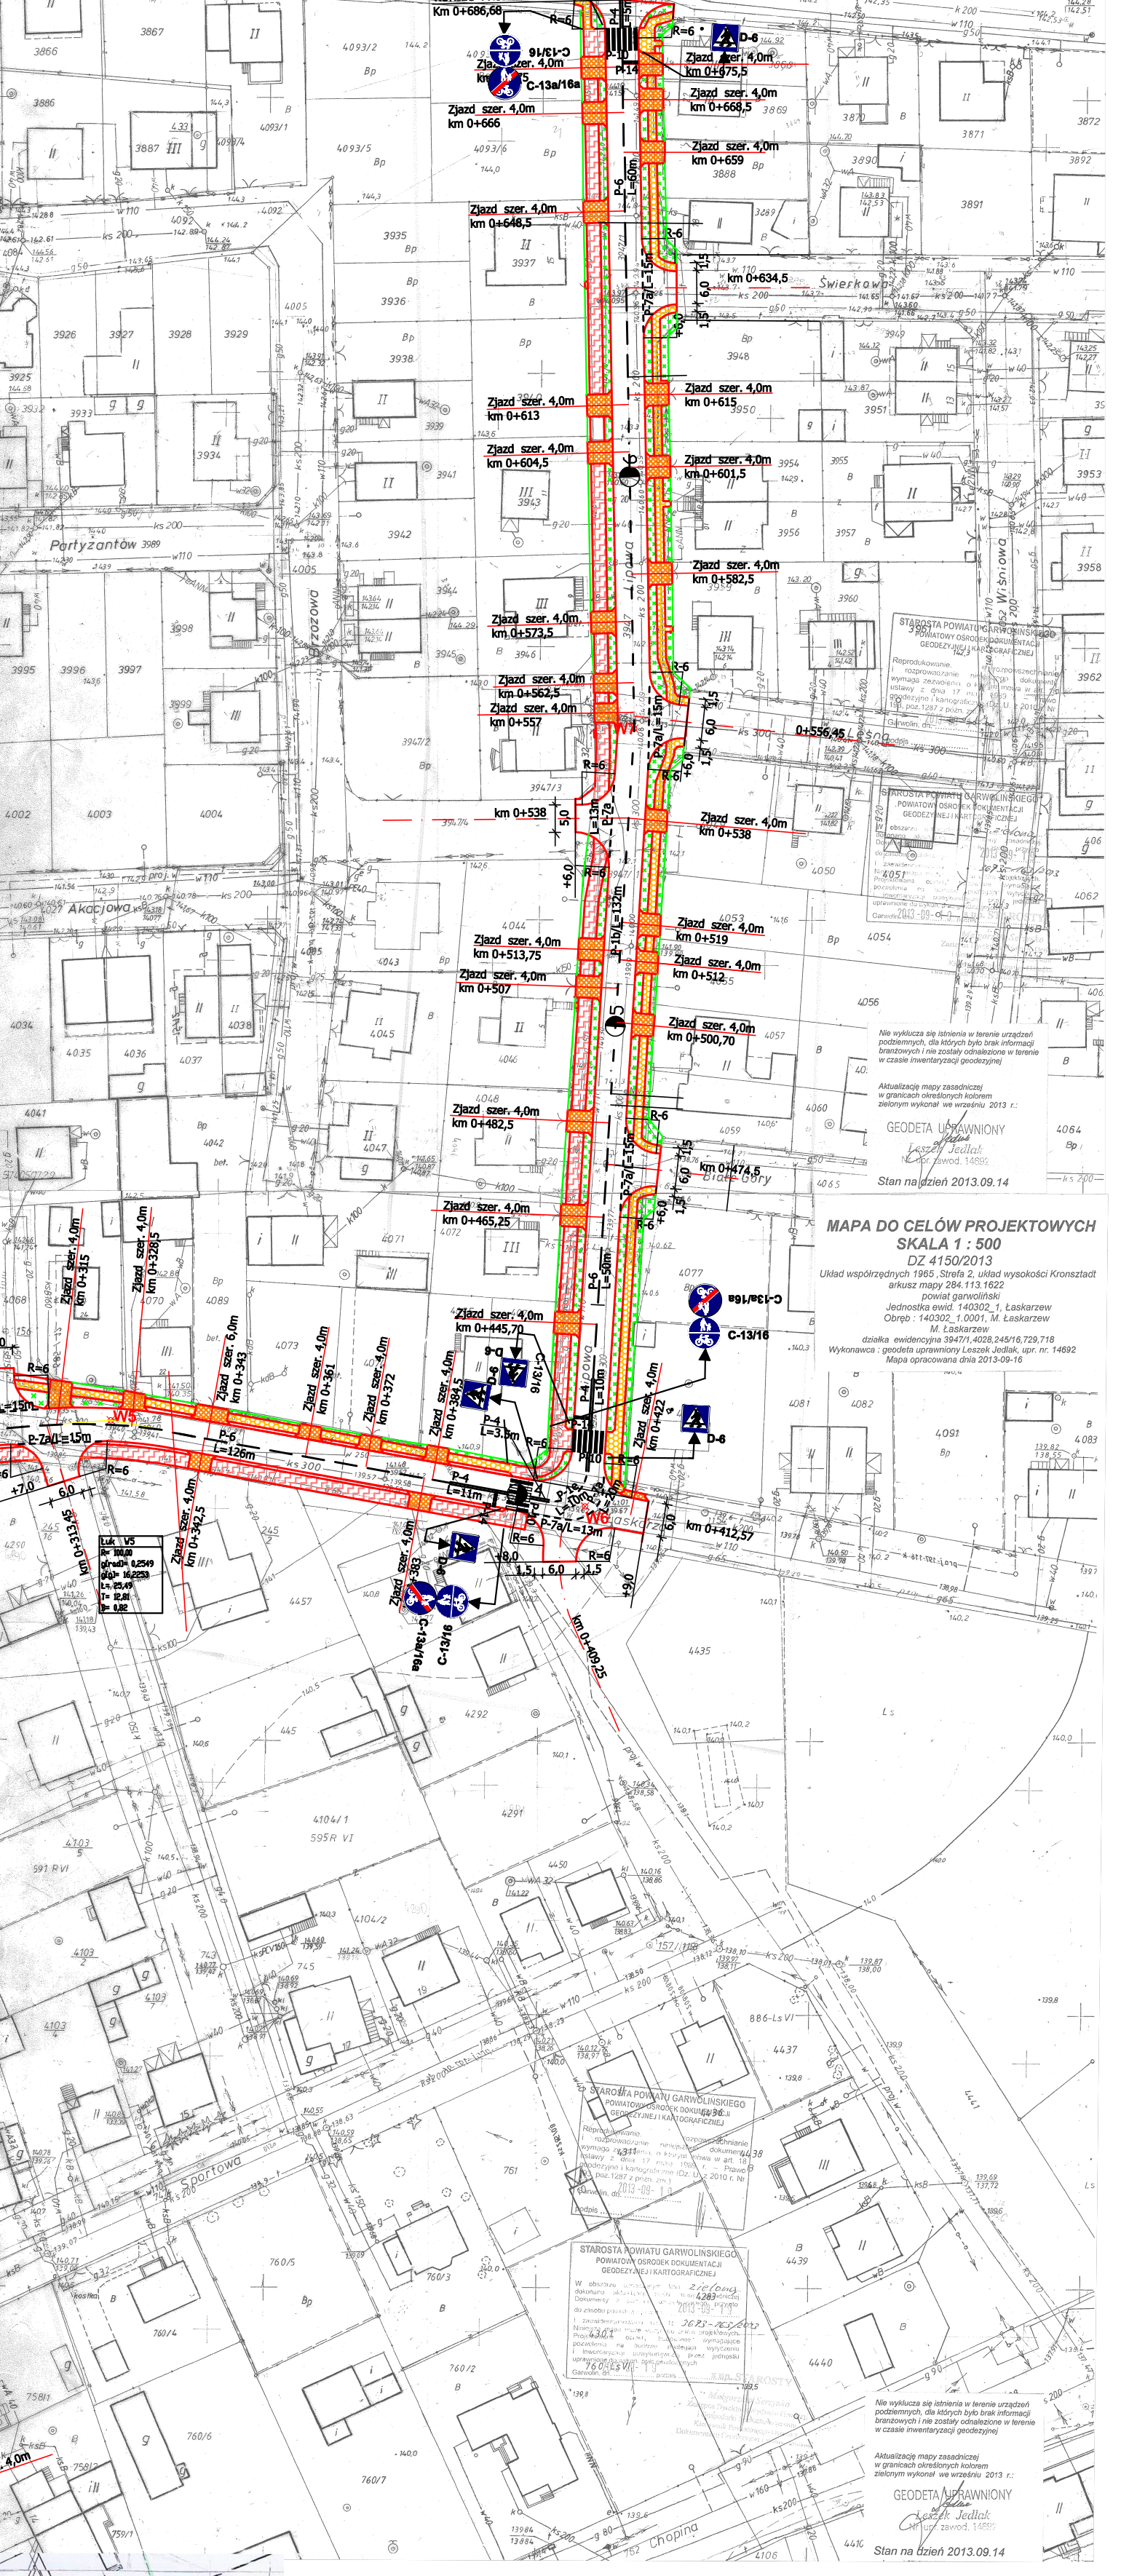

LEGENDA

	jezdnia
	chodnik
	ciąg pieszo-rowerowy
	zjazdy
	zieleń

Nazwa projektu	Projekt budowlany ciągu komunikacyjnego ulic: Jagielly, Kopernika, Łaskarza i Lipowej w Łaskarzewie		
Investor	MIASTO ŁASKARZEW		
Wykonawca	Nadzory Budowlane Zdzisław Zaleski		
Rysunek	PLAN STAŁEJ ORGANIZACJI RUCHU		Rysunek 5
	Skala 1:1000	Wrzesień 2013	
Projektant	mgr inż. Krystyna Suwara upr. Wa-793/94		
Sprawdzający	mgr inż. Agnieszka Kowalczyk-Suwara upr. MAZ/0403/POD/10		

