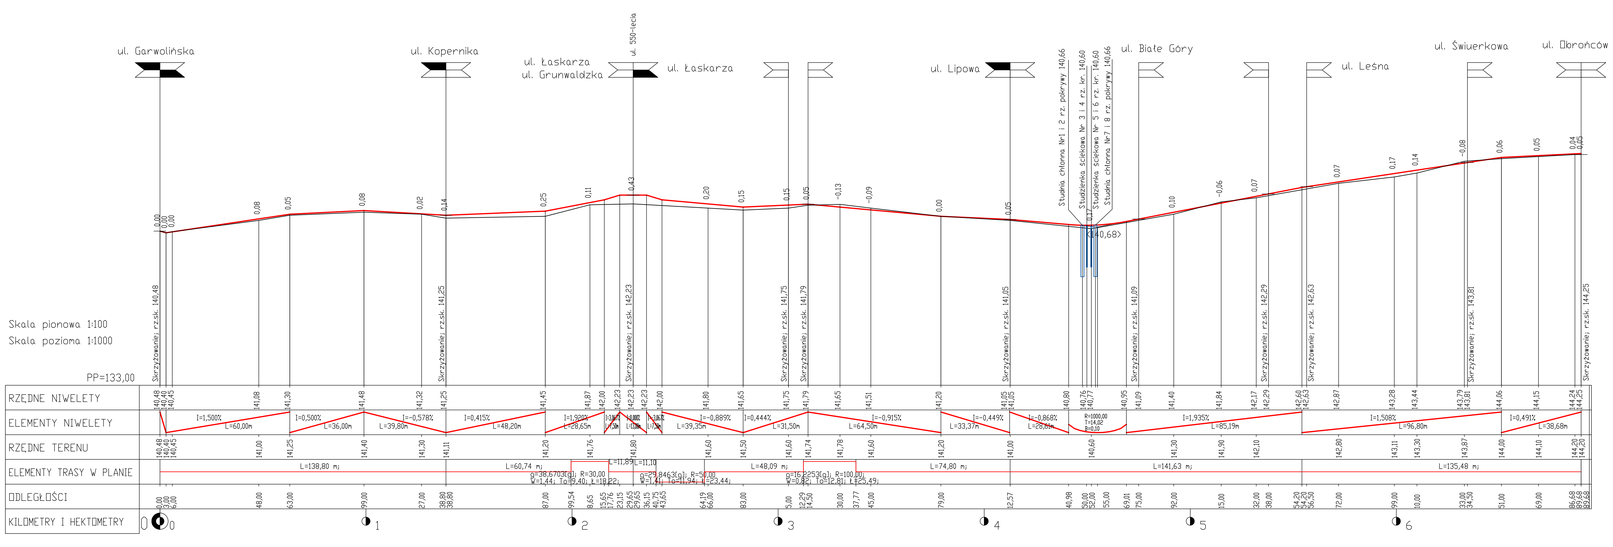

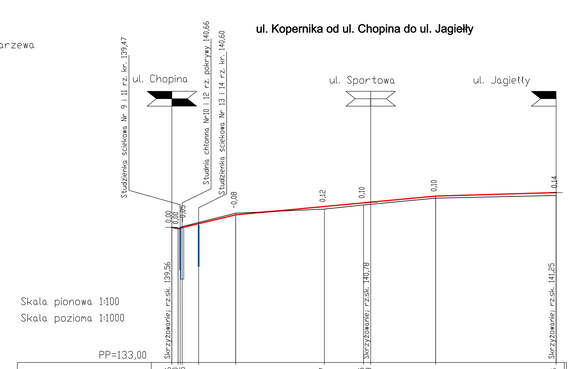

Nazwa projektu	Projekt budowlany ciągu komunikacyjnego ulic: Jagiełły, Kopernika, Łaskarza i Lipowej w Łaskarzewie
Inwestor	MIASTO ŁASKARZEW
Wykonawca	Nadzory Budowlane Zdzisław Zaleski
Rysunek	PROFIL PODŁUŻNY
	Skala 1:100/1000 | Wrzesień 2013 | Rysunek 3
Projektant	mgr inż. Krystyna Suwara upr. Wa-793/94
Sprawdzający	mgr inż. Agnieszka Kowalczyk-Suwara upr. MAZ/0403/POOD/10