


Przekrój Nr 2

km 0+215-0+340

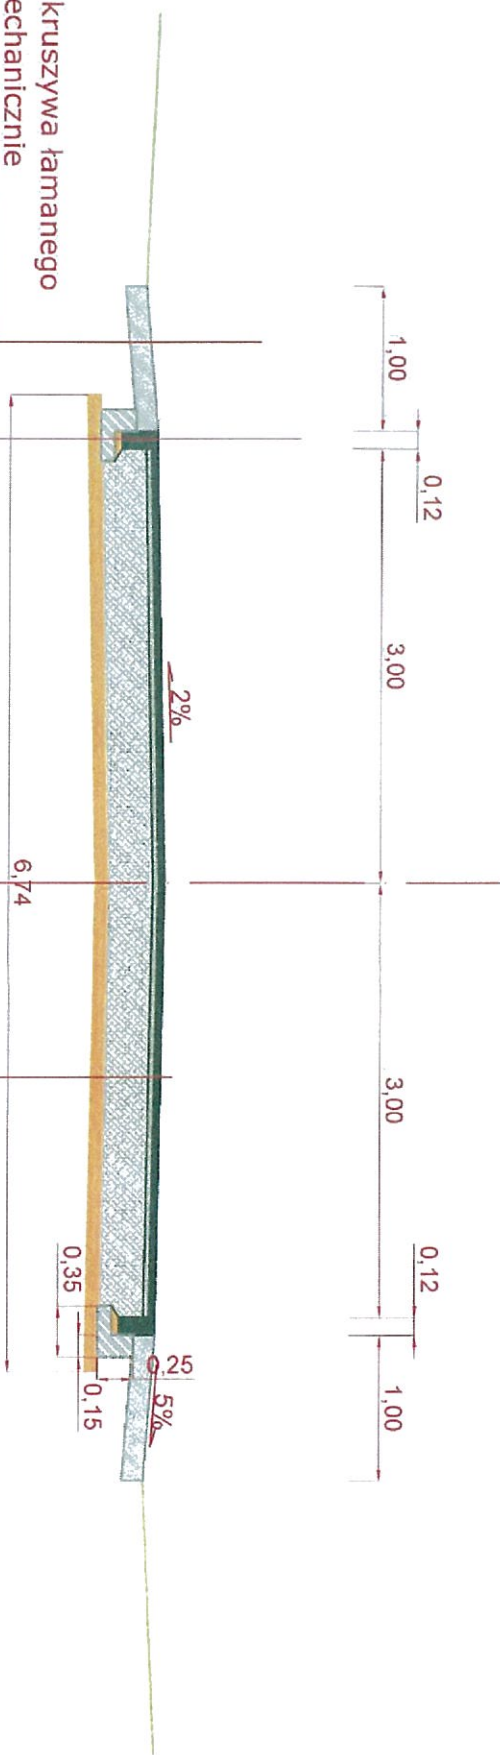

Pobocze z kruszywa łamanego stabiliz. mechanicznie o frakcji 0-31,5 mm gr. 15cm

opornik drogowy betonowy 12x25cm

tawa betonowa C10/15 wym 35x25

warstwa odsączająca z piasku gr. 10 cm

warstwa ścieralna z betonu asfaltowego AC11S PMB 45/80-55. gr. 4 cm

warstwa wiążąca z betonu asfaltowego AC16W PMB 25/55-60 gr. 4 cm

podbudowa z kruszywa łamanego stabiliz. mechanicznie o frakcji 0-31,5 mm gr. 30cm

warstwa odsączająca z piasku gr. 10 cm

Nazwa i adres obiektu budowlanego Nr ewidencyjny działki:	Przebudowa drogi gminnej ul. Cicha w m. Łaskarzew w km 0+000-0+340,00 Gmina Borowie Powiat garwołński Województwo mazowieckie		
Nazwa rysunku:	PRZEKRÓJ NORMALNY		
Skala:	1:50	Nr rysunku:	
Asystent projektanta:	Tomasz Bizozowski	Data:	21.03.2018
Projektant:	mgr inż. Edward Suwara	Data:	21.03.2018
		Podpis:	