


# Przekrój Nr 1

km 0+000-0+130,50

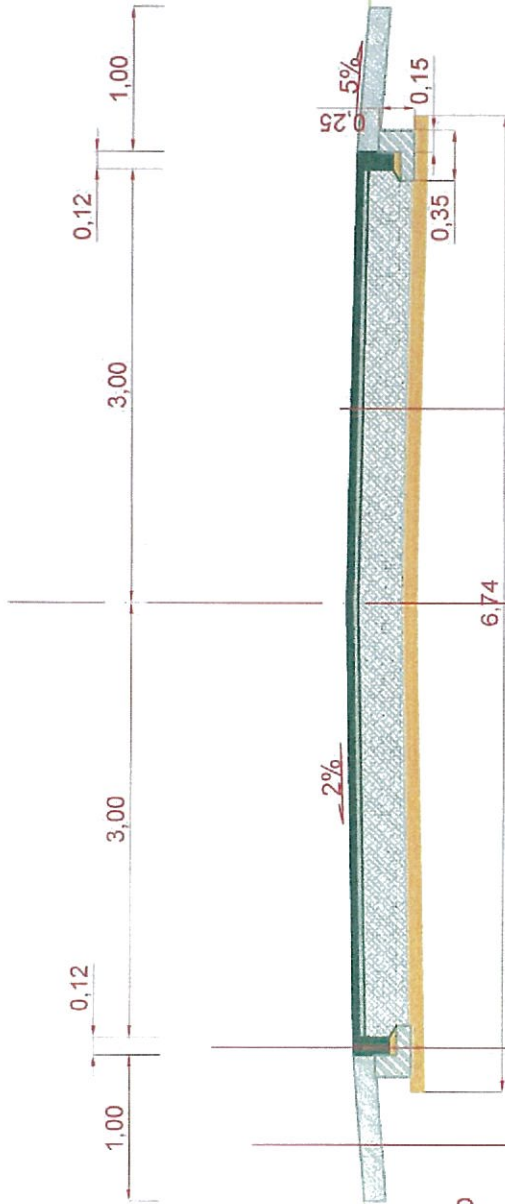

Pobocze z kruszywa łamanego stabiliz. mechanicznie o frakcji 0-31,5 mm gr. 15cm

opornik drogowy betonowy 12x25cm  
 łąwa betonowa C10/15 wym 35x25  
 warstwa odsączająca z piasku gr. 10 cm


warstwa ścieralna z betonu asfaltowego AC11S PMB 45/80-55. gr. 4 cm

warstwa wiążąca z betonu asfaltowego AC16W PMB 25/55-60 gr. 4 cm

podbudowa z kruszywa łamanego stabiliz. mechanicznie o frakcji 0-31,5 mm gr. 30cm

warstwa odsączająca z piasku gr. 10 cm

Nazwa i adres obiektu budowlanego Nr ewidencyjny działki:	Przebudowa drogi gminnej ul. Projektowana w m. Łaskarzew w km 0+000-0+130,50 Gmina Borowice Powiat garwoliński Województwo mazowieckie		
Nazwa rysunku:	PRZEKRÓJ NORMALNY		
Skala:	1:50	Nr rysunku:	
Asystent projektanta:	Tomasz Brzozowski	Data:	21.03.2018
Projektant:	mgr inż. Edward Suwara	Data:	21.03.2018

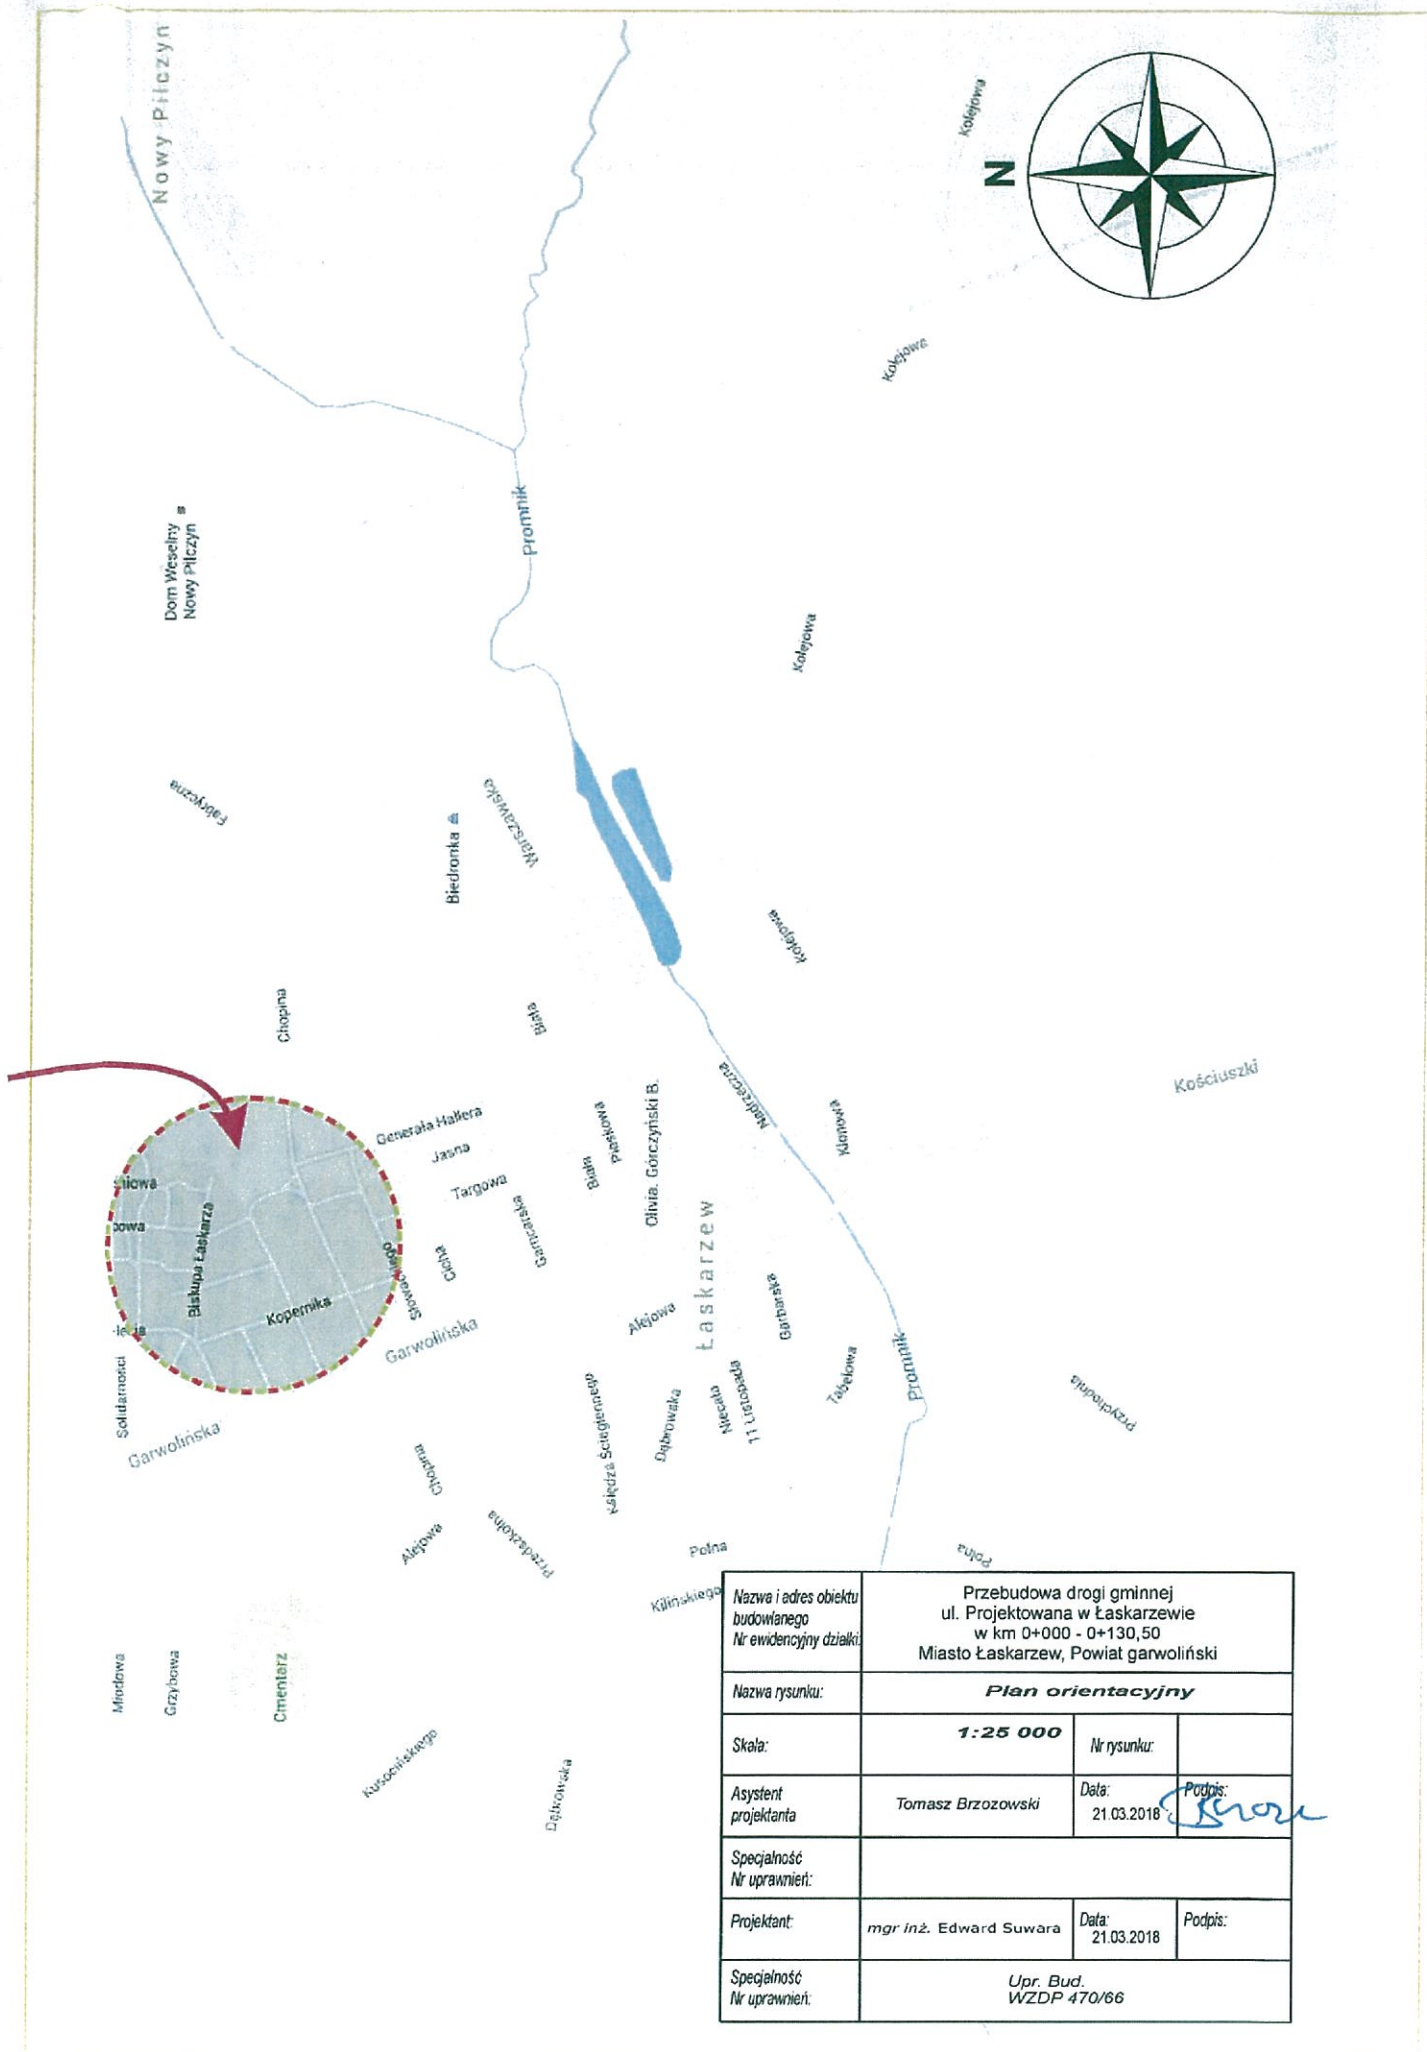

Nazwa i adres obiektu budowlanego Nr ewidencyjny działki:		Przebudowa drogi gminnej ul. Projektowana w Łaskarzewie w km 0+000 - 0+130,50 Miasto Łaskarzew, Powiat garwoliński	
Nazwa rysunku:		<b>Plan orientacyjny</b>	
Skala:	<b>1:25 000</b>	Nr rysunku:	
Asystent projektanta	Tomasz Brzozowski	Data: 21.03.2018	Podpis: <i>[Signature]</i>
Specjalność Nr uprawnień:			
Projektant:	mgr inż. Edward Suwara	Data: 21.03.2018	Podpis:
Specjalność Nr uprawnień:		Upr. Bud. WZDP 470/66	