


Przekrój Nr 1

km 0+000-0+290

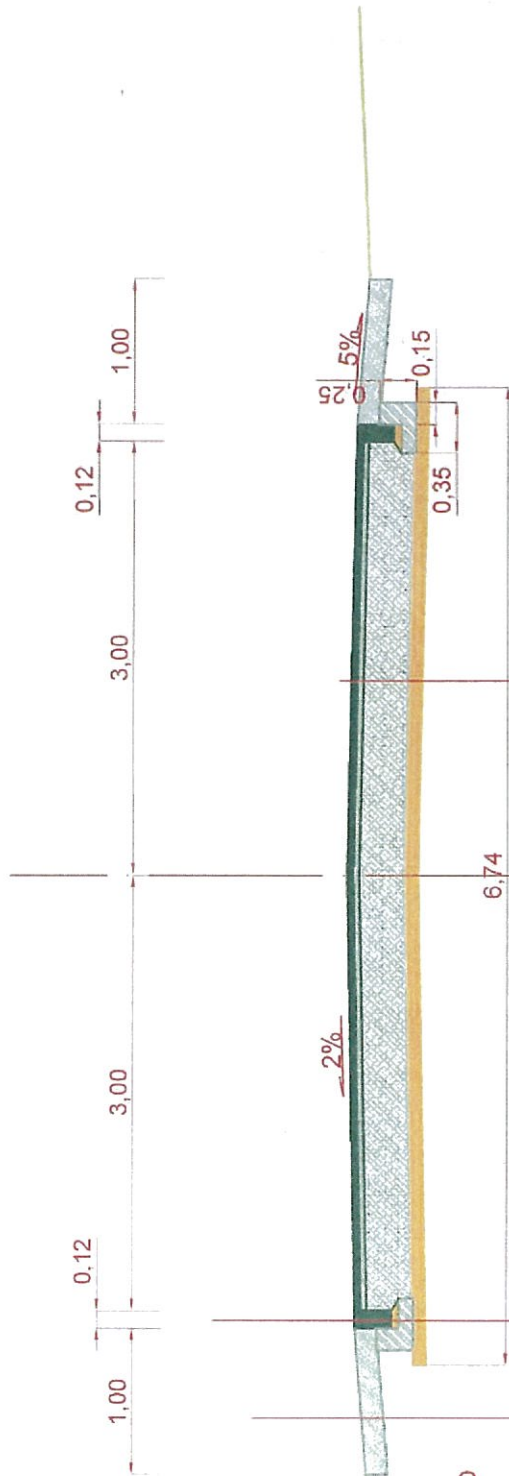

Pobocze z kruszywa łamanego stabiliz. mechanicznie o frakcji 0-31,5 mm gr. 15cm

opornik drogowy betonowy 12x25cm ława betonowa C10/15 wym 35x25

warstwa odsączająca z piasku gr. 10 cm


warstwa ścieralna z betonu asfaltowego AC11S PMB 45/80-55. gr. 4 cm

warstwa wiążąca z betonu asfaltowego AC16W PMB 25/55-60 gr. 4 cm

podbudowa z kruszywa łamanego stabiliz. mechanicznie o frakcji 0-31,5 mm gr. 30cm

warstwa odsączająca z piasku gr. 10 cm

Nazwa i adres obiektu budowlanego Nr ewidencyjny działki:	Przebudowa drogi gminnej ul. Jasna w m. Łaskarzew w km 0+000-0+290,00 Gmina Borowie Powiat garwoliński Województwo mazowieckie		
Nazwa rysunku:	PRZEKRÓJ NORMALNY		
Skala:	1:50	Nr rysunku:	
Asystent projektanta:	Tomasz Brzozowski	Data:	21.03.2018
Projektant:	mgr inż. Edward Suwara	Data:	21.03.2018

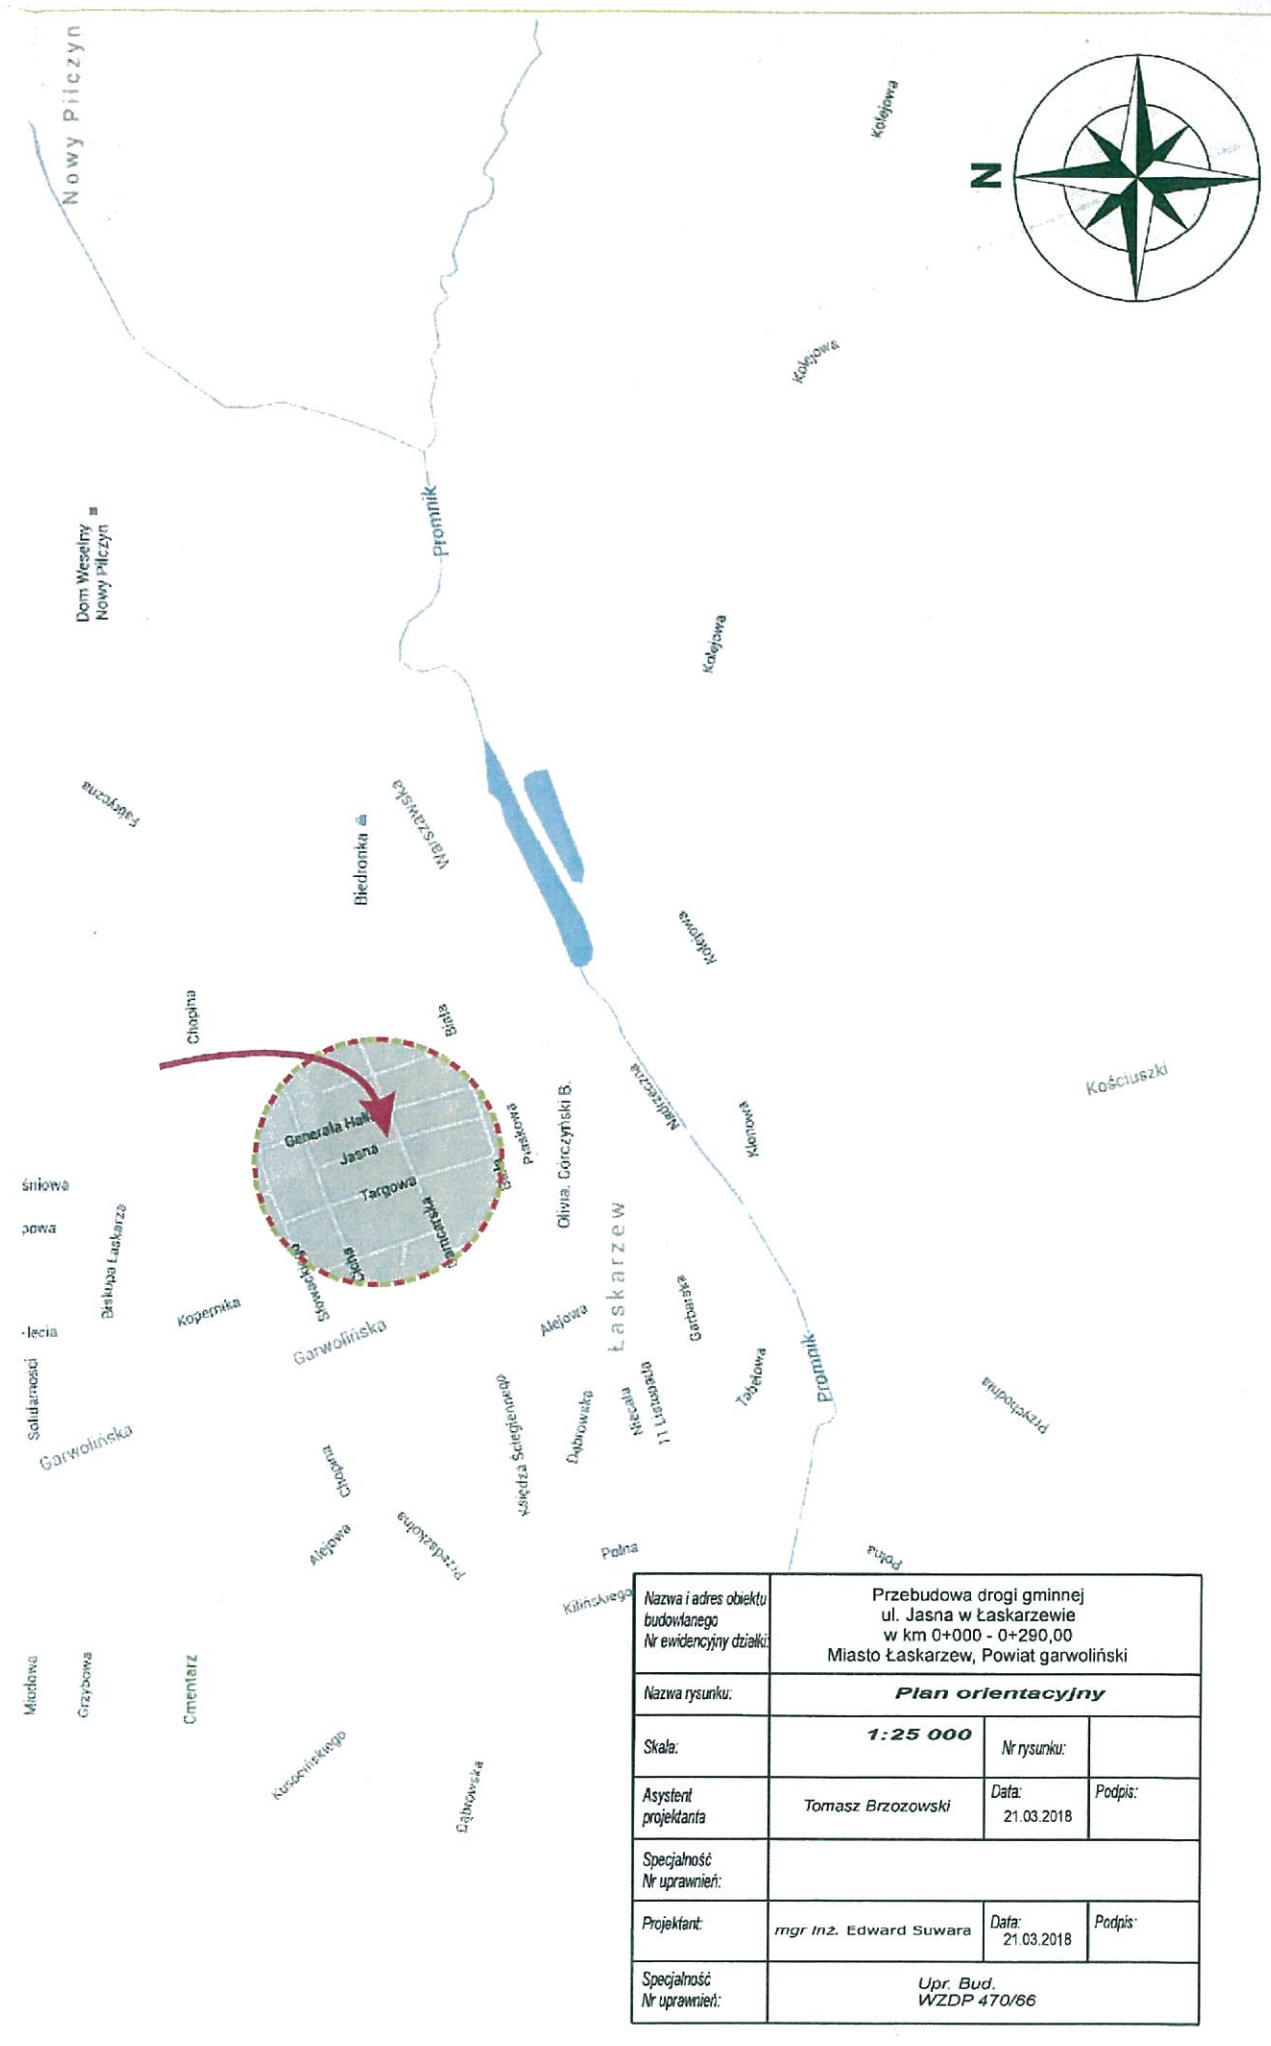

Nazwa i adres obiektu budowanego Nr ewidencyjny działki:	Przebudowa drogi gminnej ul. Jasna w Łaskarzewie w km 0+000 - 0+290,00 Miasto Łaskarzew, Powiat garwoliński		
Nazwa rysunku:	Plan orientacyjny		
Skala:	1:25 000	Nr rysunku:	
Asystent projektanta	Tomasz Brzozowski	Data:	21.03.2018 Podpis:
Specjalność Nr uprawnień:			
Projektant:	mgr inż. Edward Suwara	Data:	21.03.2018 Podpis:
Specjalność Nr uprawnień:	Upr. Bud. WZDP 470/66		