


# PRZEKRÓJ Nr 1

ul. Obrońców Łaskarzewa  
ul. Jabłkowskiego  
ul. Zwycięstwa  
ul. 550-lecia  
ul. Akacja  
ul. Partyzantów  
ul. Brzozowa  
ul. Białe Góry  
ul. Biskupa Łaskarza  
ul. Wiśniowa

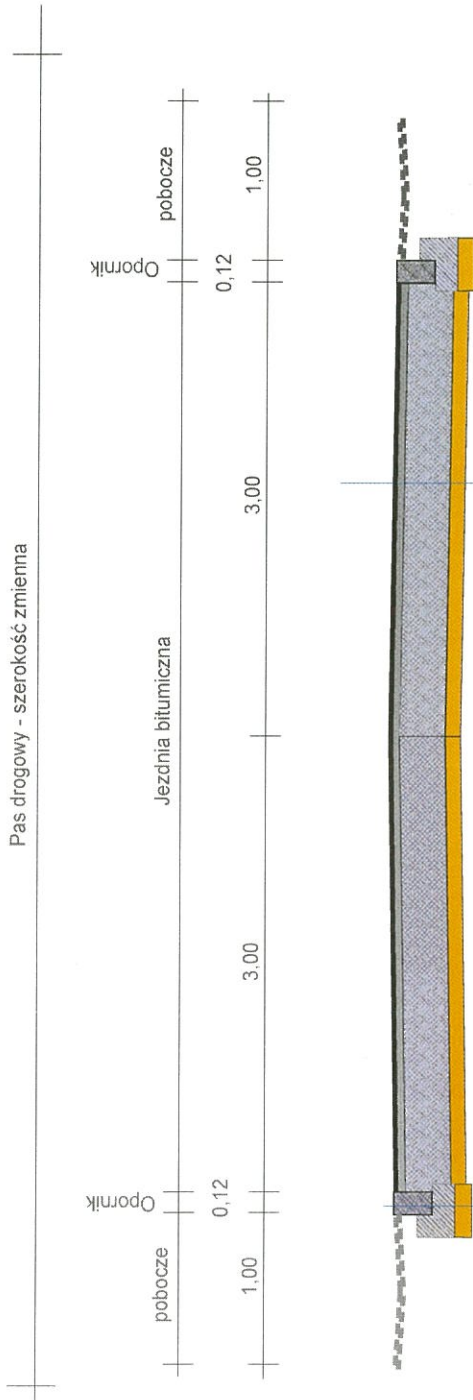

- 25 cm Opornik drogowy 12x25 na podsypce cem. piask. gr. 5cm
- 15 cm Ława betonowa z oporem z betonu B-15
- 10 cm Warstwa odsączająca

- Warstwa ścieralna z MMB 3 cm
- Warstwa wiążąca z MMB 4 cm
- Podbudowa z kruszywa łamanego 0-31,5 30 cm
- Warstwa odsączająca 10 cm

Nazwa i adres obiektu budowlanego Nr ewidencyjny działki:	Przebudowa dróg gminnych ulice: Baranicha, Obrońców Łaskarzewa, Jabłkowskiego, Zwycięstwa, 550-lecia, bez nazwy, Akacja, Partyzantów Brzozowa, Świerkowa, Białe Góry, B-pa Łaskarza, Wiśniowa Sportowa, Hallera w m. Łaskarzew, Powiat ganowoliński
Nazwa rysunku:	<b>Przekrój normalny</b>
Skala:	<b>1:50</b>
Opracowanie:	Zdzisław Zaleski
Nr rysunku:	
Data:	15.12.2015
Podpis:	