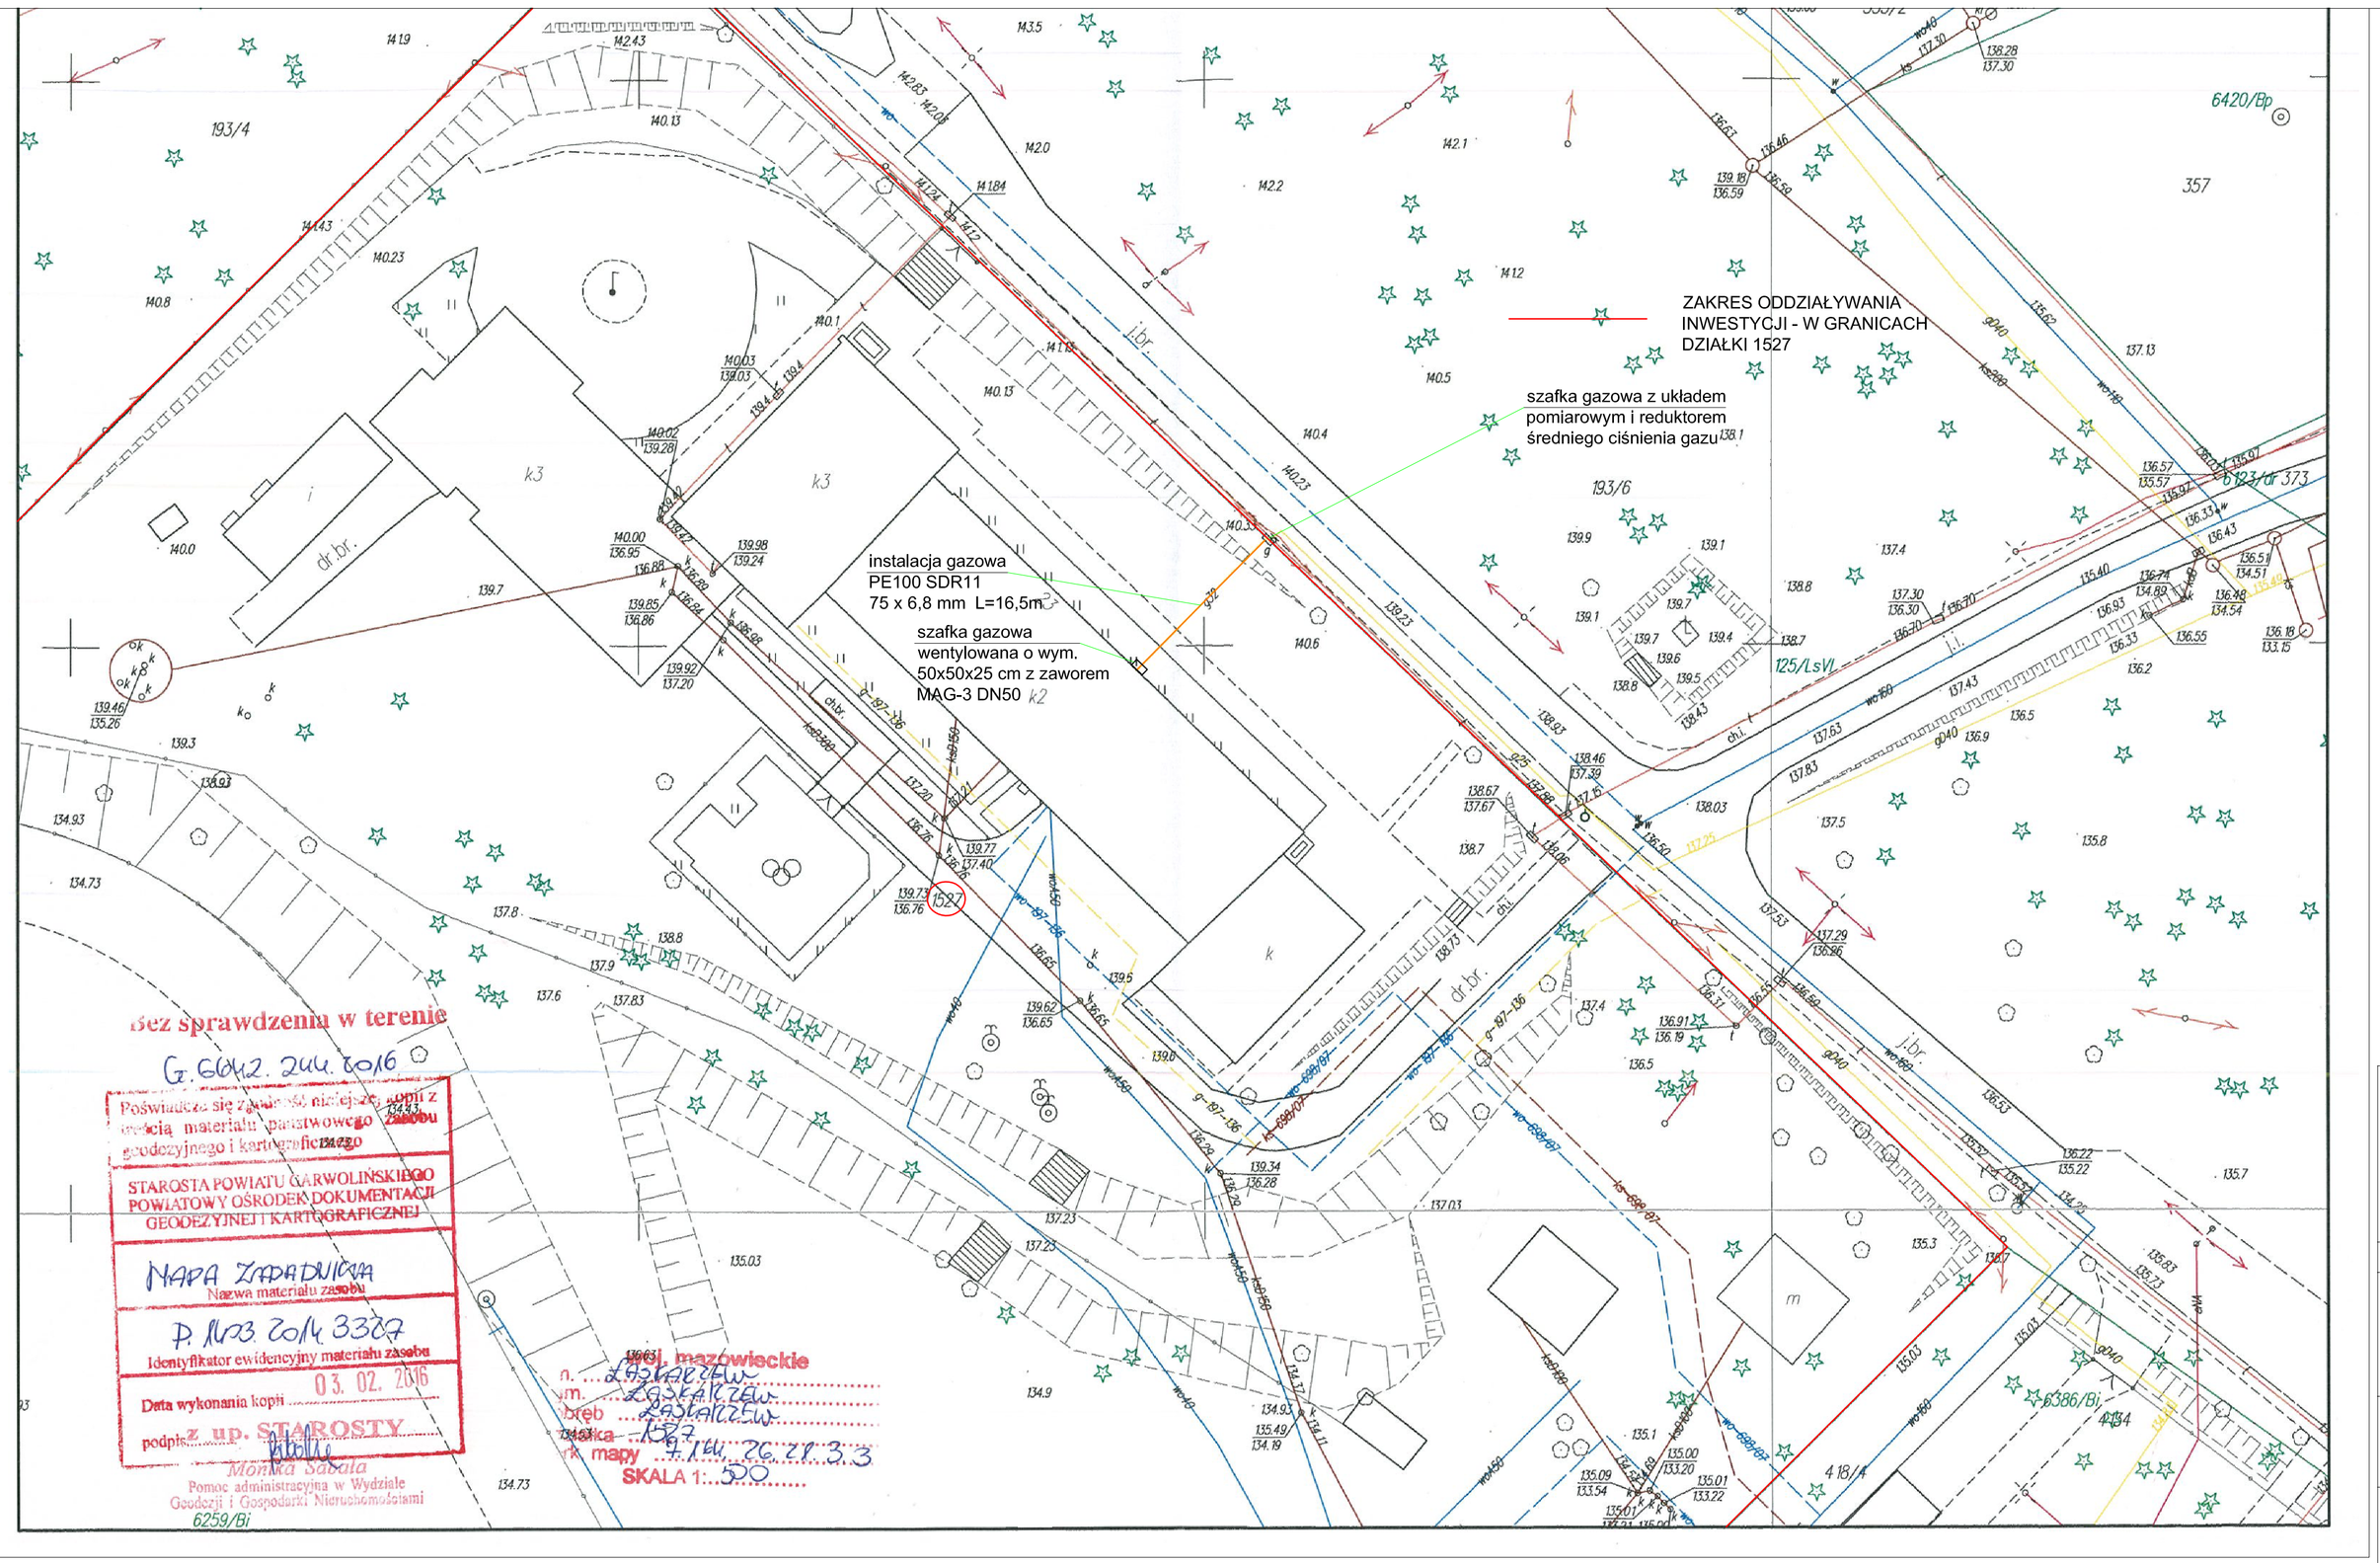

Bez sprawdzenia w terenie

G.6042.244.2016

Poświadcza się zgodność niniejszej kopii z treścią materiału państwowego zasobu geodezyjnego i kartograficznego

STAROSTA POWIATU GARWOLIŃSKIEGO
POWIATOWY OŚRODEK DOKUMENTACJI GEODEZYJNEJ I KARTOGRAFICZNEJ

Nazwa materiału zasobu: MAPA ZASADNICZA

Identyfikator ewidencyjny materiału zasobu: P.ZAS.3.2014.3387

Data wykonania kopii: 03.02.2016

podpis: z up. STAROSTY

Monika Sabala
Pomoc administracyjna w Wydziale Geodezji i Gospodarki Nieruchomościami
6259/Bi

woj. mazowieckie
m. ŁASKARZEW
obręb ŁASKARZEW
arkusz 1527
nr mapy 7-144-26-27-3-3
SKALA 1:500

JEDNOSTKA PROJEKTOWA		IMIĘ i NAZWISKO	NR. UPRAWNIEŃ i SPECJALNOŚĆ	DATA	PODPIS
coremat ic UL. LIPOWA 12 44-100 GLIWICE	PROJEKTOWAŁ	mgr inż. Zygmunt Pierzchawka	5/93/OP, 161/93/Op spec. instal.-inż.	02.2016	
	OPRACOWAŁ	mgr inż. Jarosław Pierzchawka		02.2016	
INWESTOR	MIASTO ŁASKARZEW, UL. RYNEK DUŻY 32, 08-450 ŁASKARZEW				
INWESTYCJA	PRZEBUDOWA KOTŁOWNI NA PALIWO STAŁE I PRZYSTOSOWANIE JEJ DO ZASILANIA GAZEM ZIEMNYM W BUDYNKU ZESPOŁU SZKÓŁ NR 1 W ŁASKARZEWIE WRAZ Z PRZEBUDOWĄ CZĘŚCIOWĄ INSTALACJI CENTRALNEGO OGRZEWANIA DLA POTRZEB ODDZIELNEGO OGRZEWANIA CZĘŚCI MIESZKALNEJ I POMIESZCZEŃ SZKOLNYCH				
TYTUŁ RYSUNKU	PROJEKT ZAGOSPODAROWANIA TERENU				SKALA 1:500
SYMBOL OBIEKTU	STADIUM	NR PROJEKTU	NR RYSUNKU	NR ZMIANY	
ZS1/LW	PBW	ZS1/02/2016	RYS. NR 1		