


PRZEKRÓJ A-A

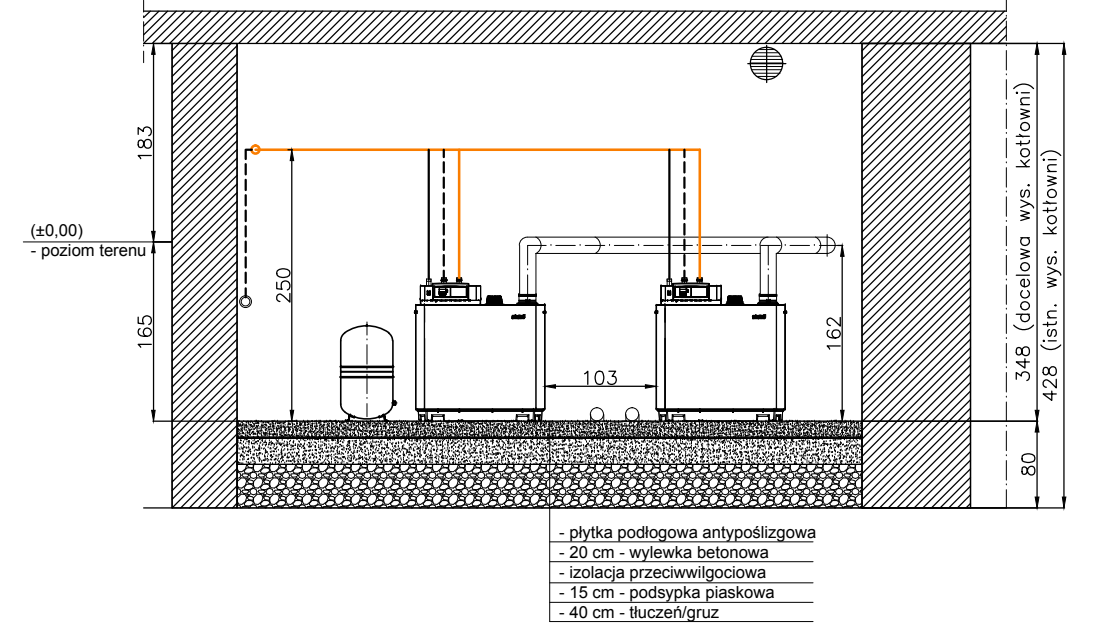

JEDNOSTKA PROJEKTOWA corematic	IMI I NAZWISKO mgr inż. Zygmunt Pierzchowski	NR UPRAWNIEN I SPECJALNOŚĆ 5/93/OP, 161/93/Op spec. instal.-inż.	DATA 02.2016	PODPIS
UL. LIPOWA 12 44-100 OLKICE	OPRACOWAŁ mgr inż. Jarosław Pierzchowski		02.2016	
INWESTOR	MIASTO ŁASKARZEW, UL. RYNEK DUŻY 32, 08-450 ŁASKARZEW			
INWESTYCJA	PRZEBUDOWA KOTŁOWNI NA PALIWO STAŁE I PRZYSTOSOWANIE JEJ DO ZASILANIA GAZEM ZIEMNYM W BUDYNKU ZESPÓŁU SZKÓŁ NR 1 W ŁASKARZEWIE WRAZ Z PRZEBUDOWĄ CZĘŚCIOWĄ INSTALACJI CENTRALNEGO OGRZEWANIA DLA POTRZEB ODDZIELNEGO OGRZEWANIA CZĘŚCI MIESZKALNEJ I POMIESZCZEN SZKOLNYCH			
TYTUŁ RYSUNKU	RZUT I PRZEKRÓJ KOTŁOWNI			SKALA 1:50
SYMBOL OBIEKTU ZS1/LW	STADIUM PBW	NR PROJEKTU ZS1/02/2016	NR RYSUNKU RYS. NR 3	NR ZMIANY