








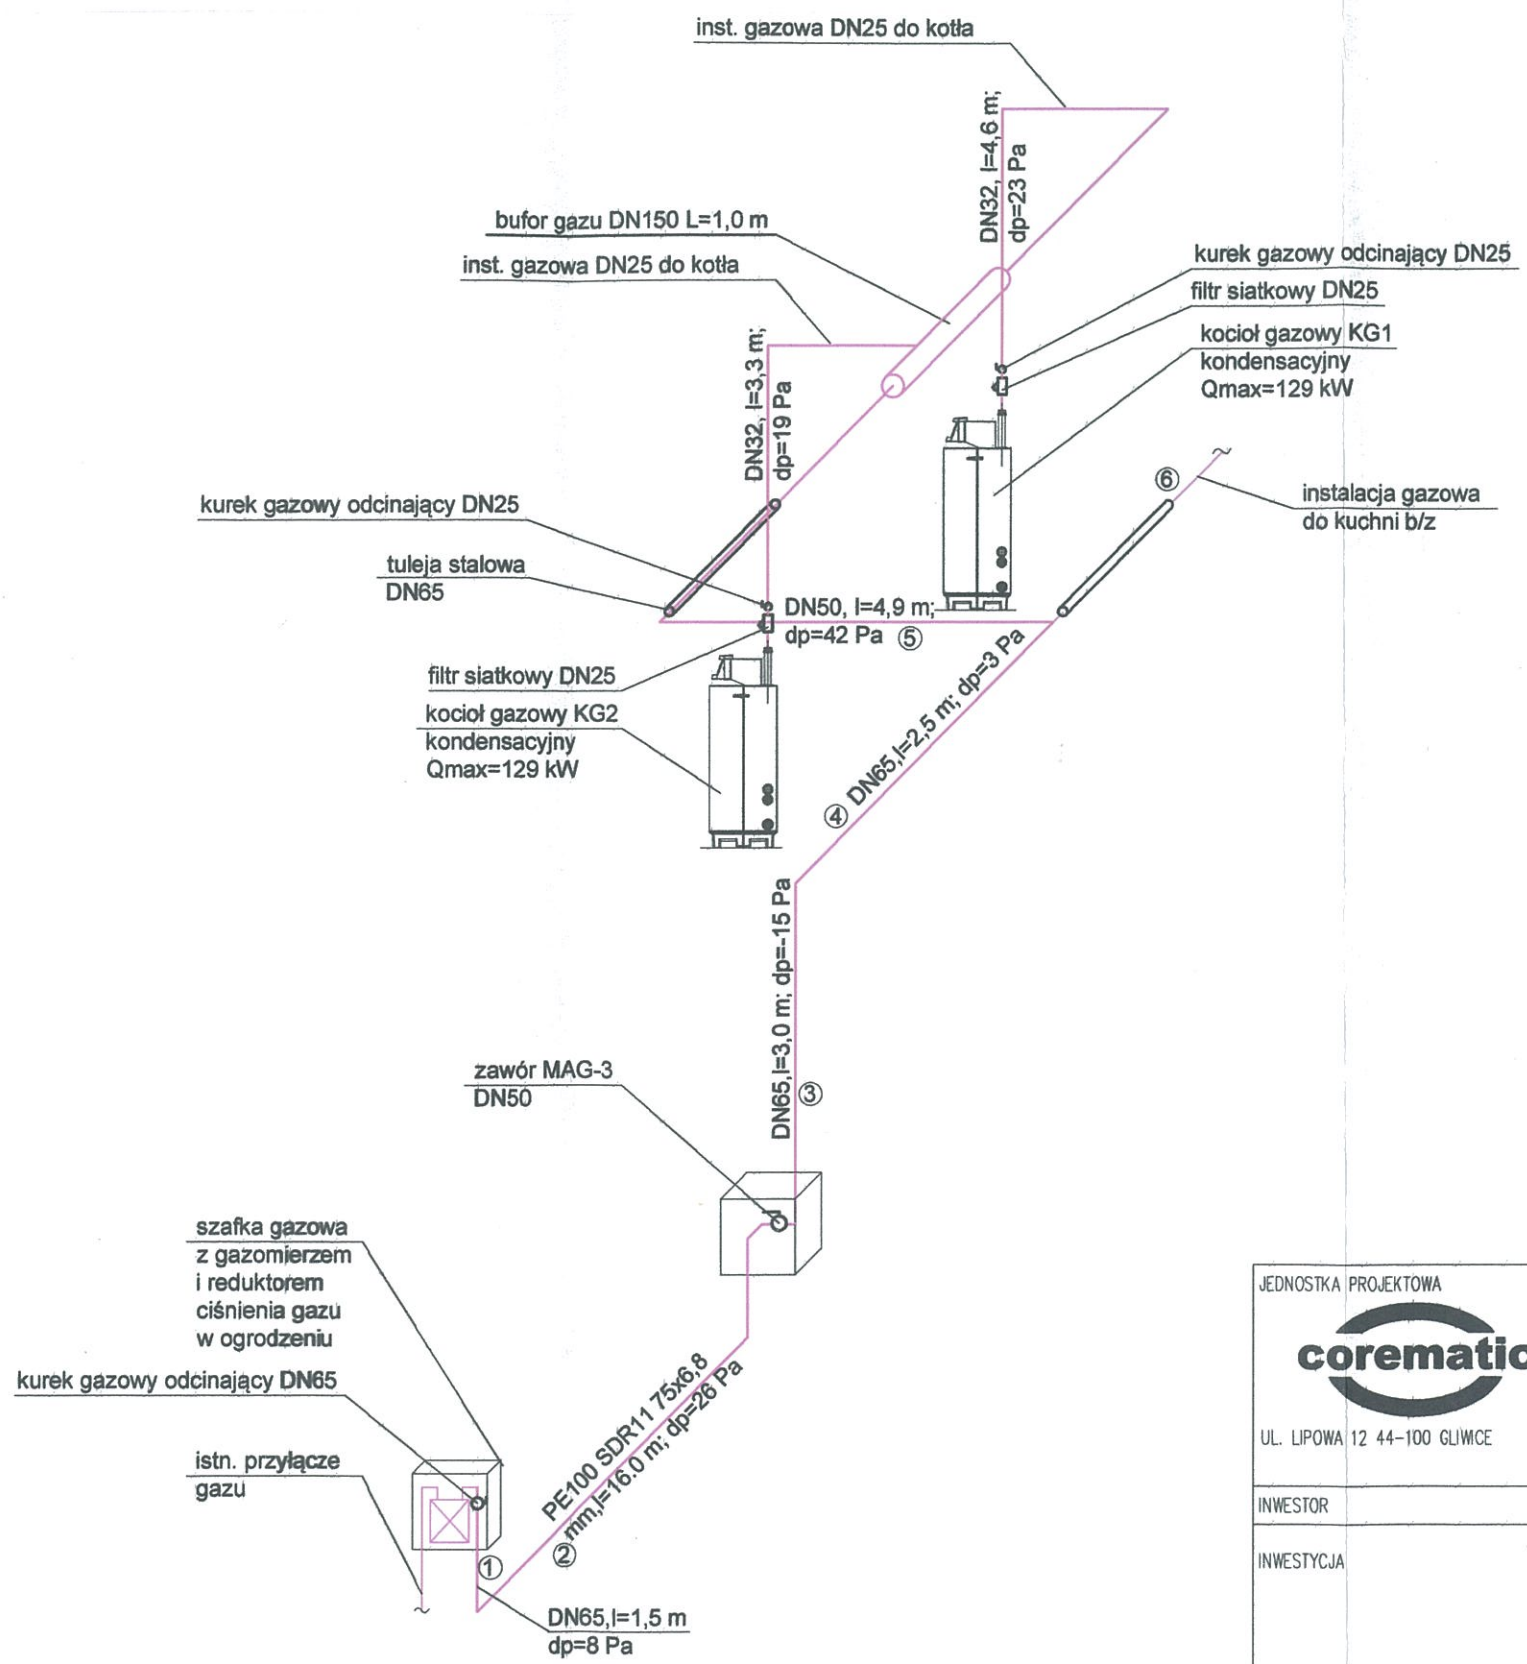


**STAROSTWO POWIATOWE
W GARWOLINIE**
08-400 Garwolin, ul. Świerczka 15
tel./fax (025) 66-43-010



- OZNACZENIA:**
-  - rura stalowa osłonowa
 -  - kurek kulowy gazowy
 -  - filtr siatkowy gazowy
 -  - przewód gazowy
 -  - gazomierz
 -  - numeracja odcinków

JEDNOSTKA PROJEKTOWA  UL. LIPOWA 12 44-100 GLIWICE	PROJEKTOWAŁ	IMIĘ I NAZWISKO mgr inż. Zygmunt Pierzchawka	NR. UPRAWNIEŃ I SPECJALNOŚĆ 5/93/Op, 161/93/Op spec. instal.-inż.	DATA 02.2016	PODPIS 
	OPRACOWAŁ	mgr inż. Jarosław Pierzchawka		02.2016	
INWESTOR	MIASTO ŁASKARZEW, UL. RYNEK DUŻY 32, 08-450 ŁASKARZEW				
INWESTYCJA	PRZEBUDOWA KOTŁOWNI NA PALIWO STAŁE I PRZYSTOSOWANIE JEJ DO ZASILANIA GAZEM ZIEMNYM W BUDYNKU ZESPOŁU SZKÓŁ NR 1 W ŁASKARZEWIE WRAZ Z PRZEBUDOWĄ CZĘŚCIOWĄ INSTALACJI CENTRALNEGO OGRZEWANIA DLA POTRZEB ODDZIELNEGO OGRZEWANIA CZĘŚCI MIESZKALNEJ I POMIESZCZEŃ SZKOLNYCH				
TYTUŁ RYSUNKU	WEWNĘTRZNA INSTALACJA GAZU – AKSONOMETRIA				SKALA 1:50
SYMBOL OBIEKTU ZS1/LW	STADIUM PBW	NR PROJEKTU ZS1/02/2016	NR RYSUNKU RYS. NR 4	NR ZMIANY	