


Przekrój przez nawierzchnię z kostki betonowej skala 1 : 20

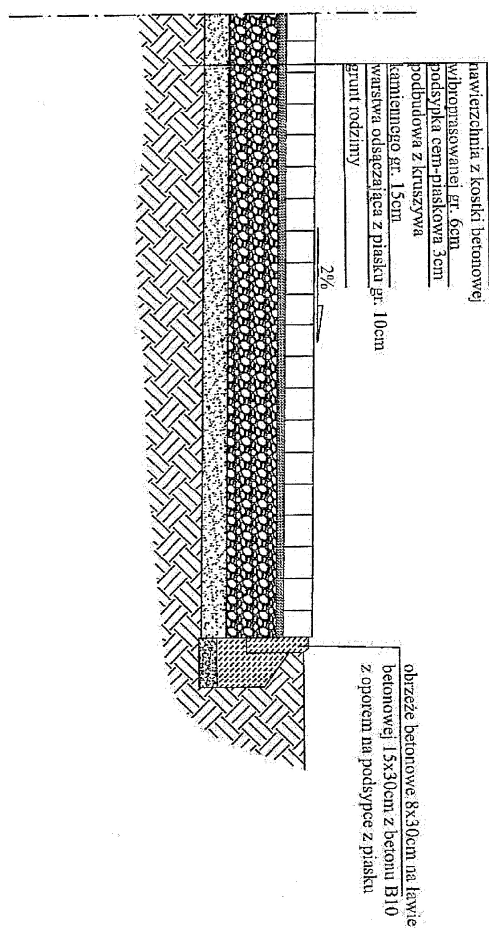

Temat	Kompleks sportowy w ramach programu "MOJE BOJSKO-ORLIK 2012"
Obiekt	MOJE BOJSKO-ORLIK 2012
Adres	Łaskarzew, ul. Szkolna 13
Inwestor	Urząd Miasta Łaskarzew
Rysunek	Przekrój przez nawierzchnię z kostki betonowej
Autor	Marcel Kogut
Spr.	Marta Kopaniśka