


ZARYS BUDYNKU SZKOŁY

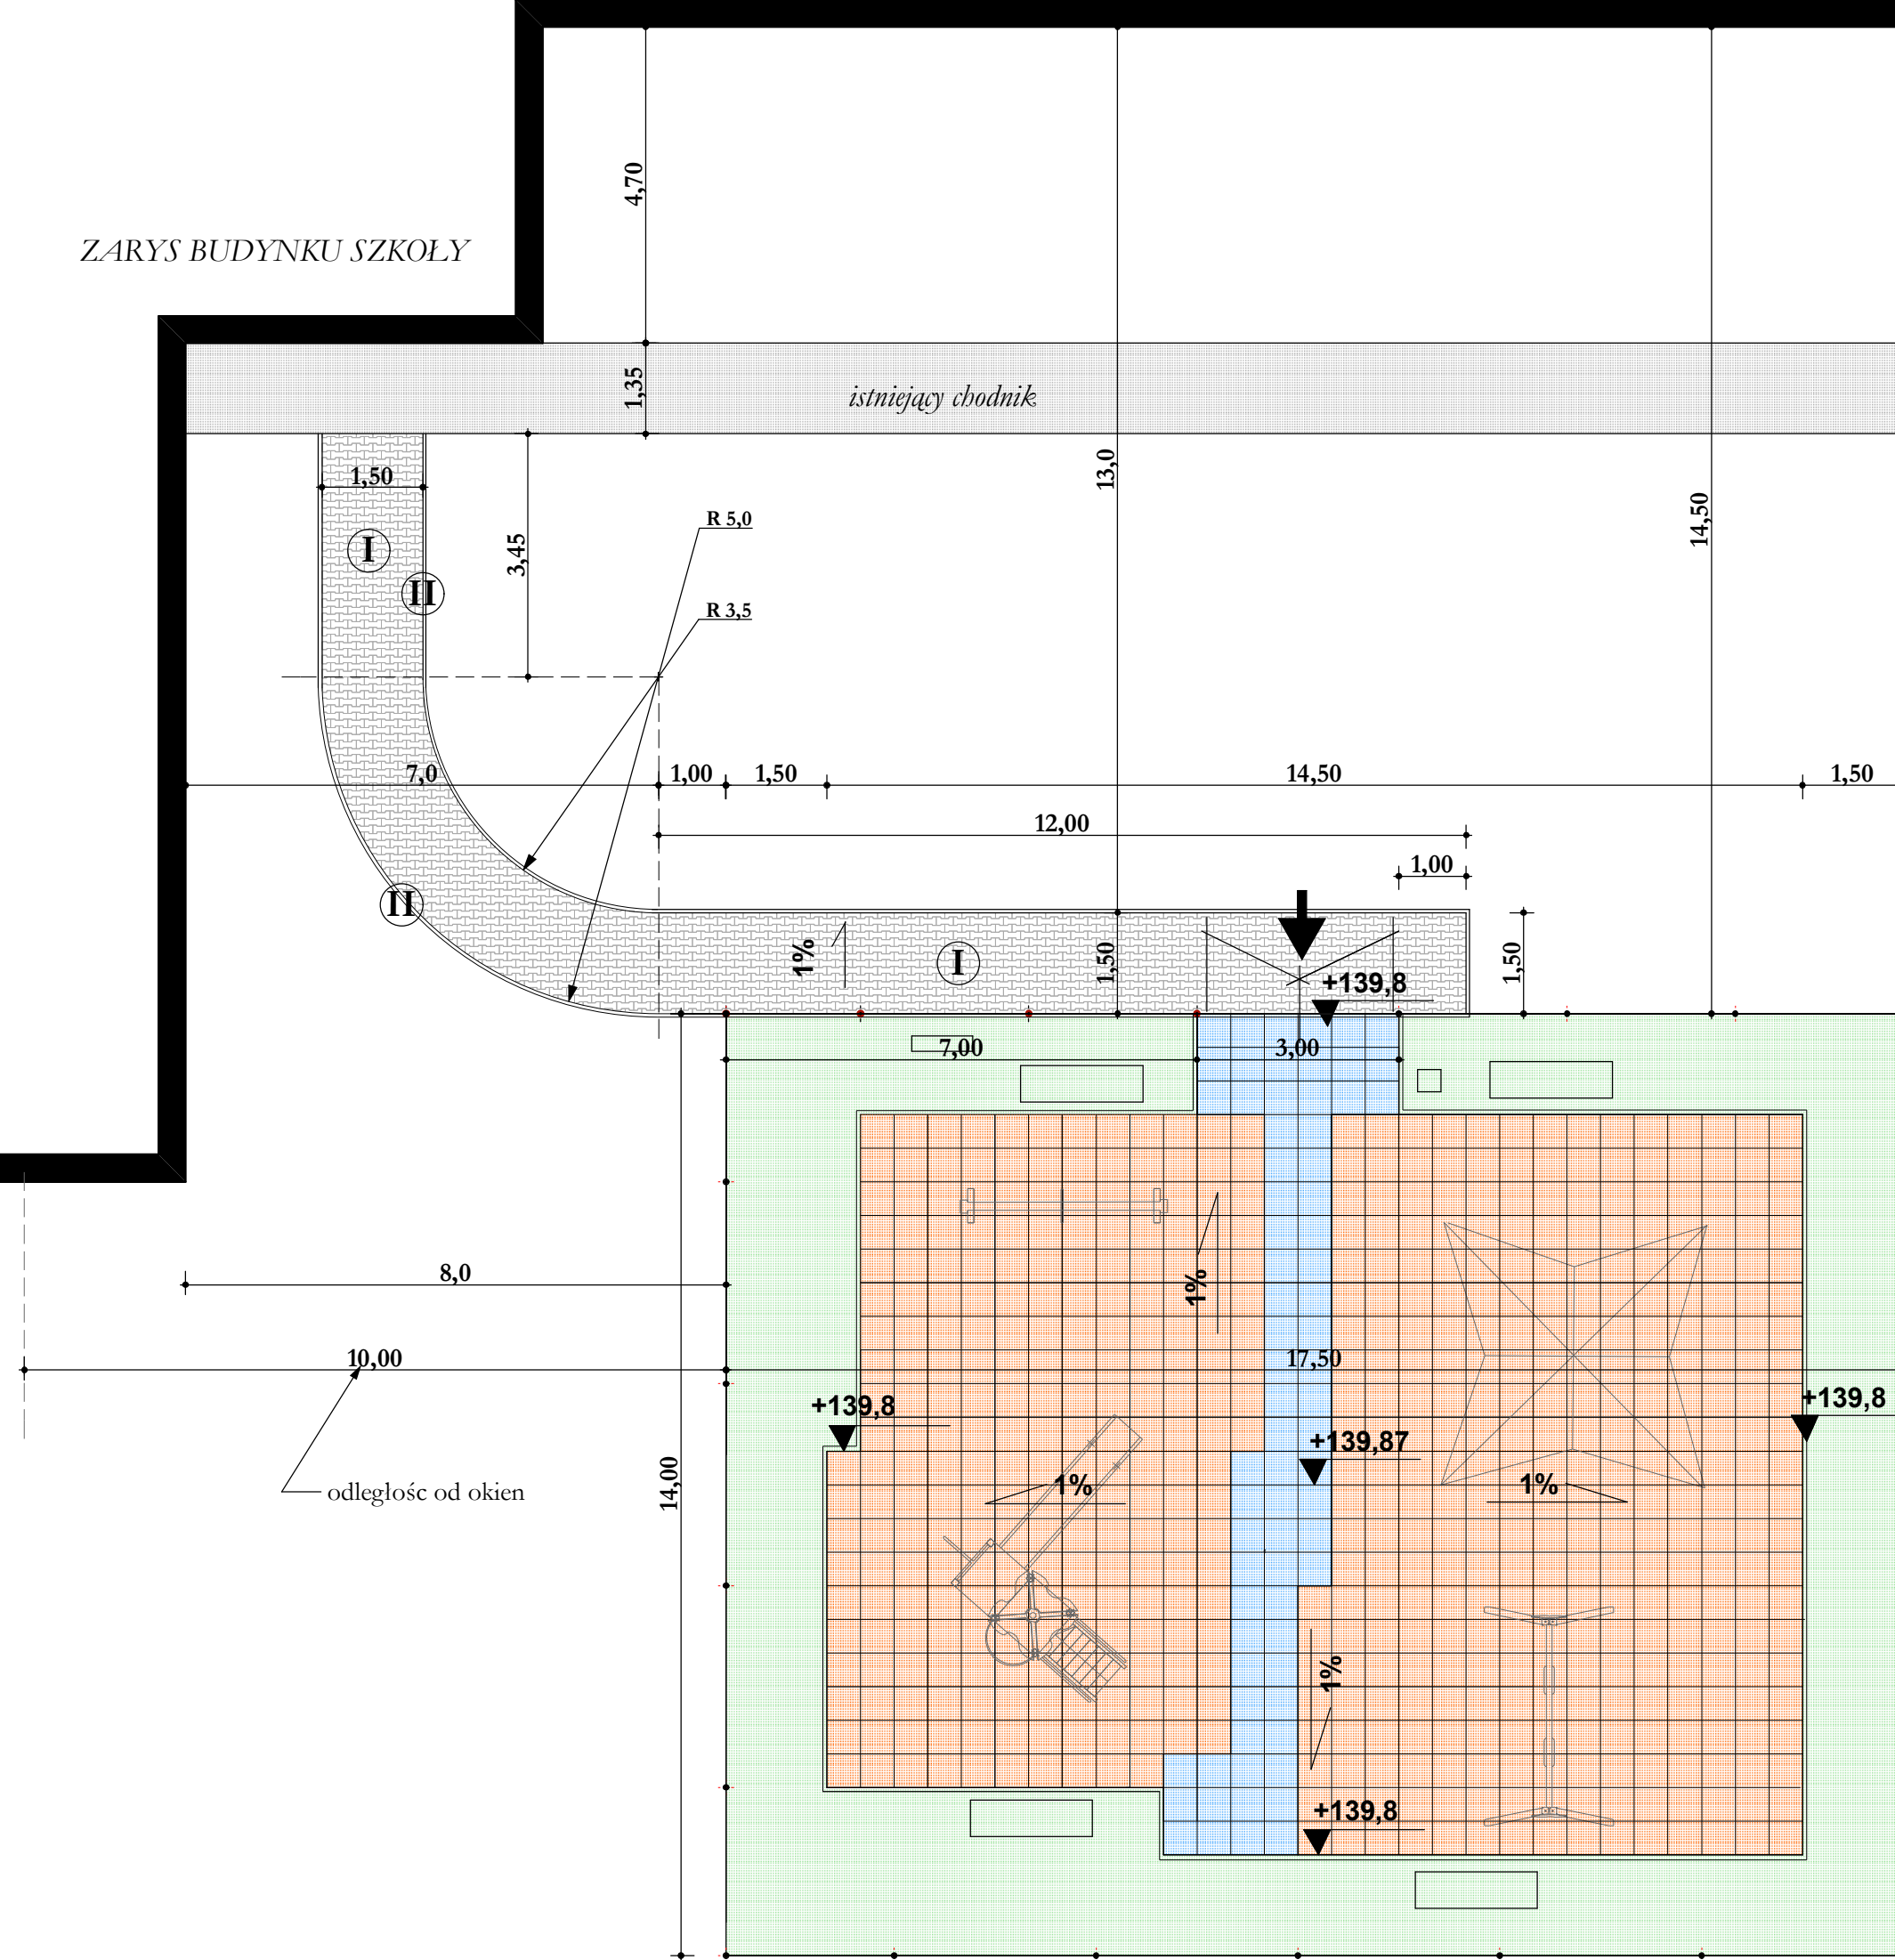

Zestawienie materiałów:

- I. Nawierzchnia z kostki betonowej  
typ Nostalit w kolorze szarym.....34,2m<sup>2</sup>
- II. Obrzeże betonowe 100x20x6cm w kolorze szarym.....45,3mb

PIĘC KOLORÓW PROJEKTOWANIE WYKONAWSTWO I NADZÓR TERENÓW ZIELENI 05-120 Legionowo ul. Warszawska 59 lok12 tel.502 256 336		RYSUNEK NR.4 26.07.2012R.
PLAC ZABAW PRZY ZESPOLE SZKÓŁ NR.1 Łaskarzew powiat Garwoński dz.nr.ew1527		
<b>PROJEKT NAWIERZCHNI POMOCNICZEJ 1:100</b>		
AUTORZY		PODPIS
tech. Anna Ruszkowska uprawnienia nr Wa-1045/93		
inż.arch kraj. Małgorzata Gabrysiak		