


ZESTAWIENIE POWIERZCHNI PLACU

- nawierzchnia SAFEPLAY 40mm 52,0 m²
- nawierzchnia SAFEPLAY 80 mm 81,0 m²
- nawierzchnia trawiasta projektowana 100 m²
- razem 233 m²

PLAC ZABAW

ZESTAWIENIE URZĄDZEŃ I ZABAWEK

1. EIBE BASIS-MOSTEK TYBETAŃSKI szt. 1
2. RÓWNOWAŻNIA R3 szt. 1
3. HUŚTAWKA PODWÓJNA szt. 1
4. PRZEPLIOTNIA PROSTOKĄTNA szt. 1
5. EIBE PLAYO TORRE szt. 1
6. KOSZ METALOWY szt. 1
7. ŁAWKA szt. 2
8. TABLICA REGULAMINOWA szt. 1
9. OGRODZENIE ISTNIEJĄCE
10. OGRODZENIE PROJEKTOWANE

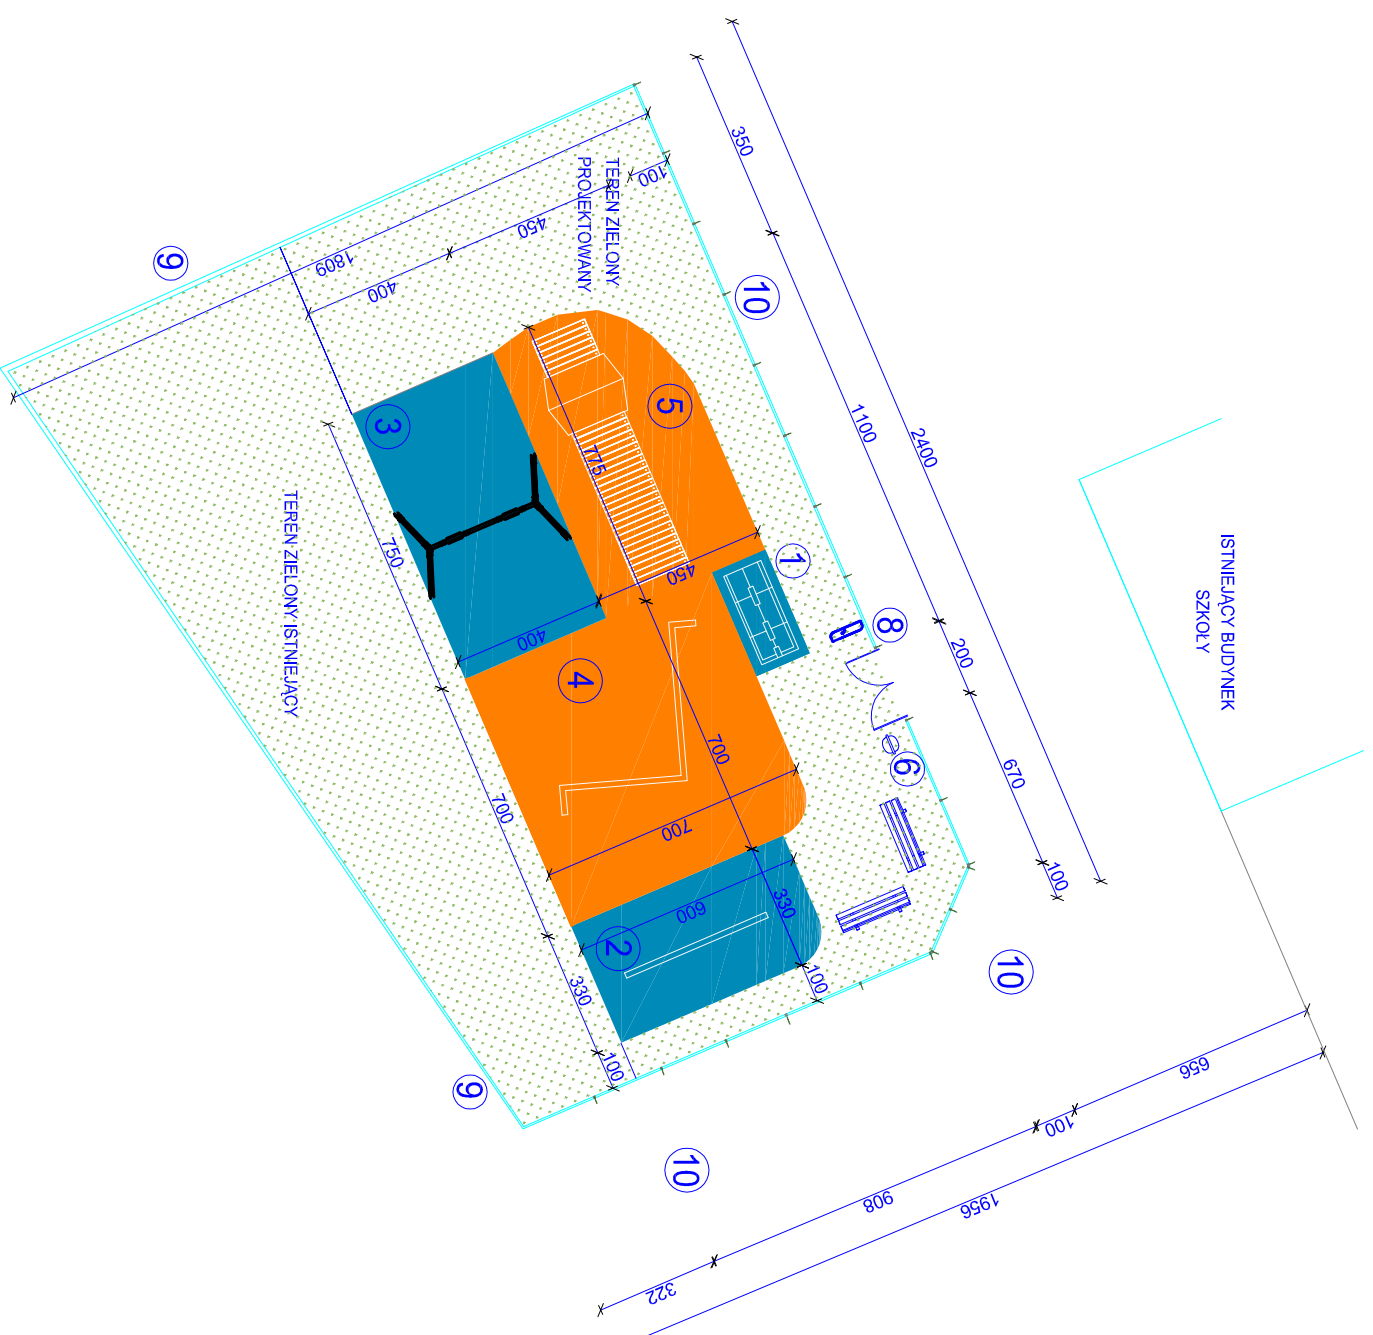

ZDANIE: PLAC ZABAW "RADOSNA SZKOŁA"

INWESTOR:

INWESTOR
URZĄD MIASTA
ŁASKARZEW
ul. Kolejowa 13

TEMAT PROJEKTU:

PROJEKT
PLACU ZABAW
"RADOSNA SZKOŁA"

skala 1:100

| OPISOWANIE: | SPRACOWCA: |
|----------------|---------------------------------------|
| MAREK KOGULIK | ARCHITEKTURA |
| SPRAWOZDAŁ: | FAZA: |
| MARTA KOPANSKA | PROJEKT ARCHITEKTONICZNO-BUDOWLANY |