


Nazwa i adres obiektu budowlanego Niewidoczny działki:	Przebudowa ulicy Przychodniej w m. Łaskarzew (dz. Nr 1660) w km 0+000-0+775,00 Powiat garwoliński		
Nazwa rysunku:	Profil podłużny		
Skala:	1:100/1000	Nr rysunku:	
Asystent projektanta:	Zdzisław Załeski	Data:	01.08.2015
Specjalność / Nr uprawnień:	Upr. Bud. MAZ.0219CHOD.04		
Projektant:	mgr inż. Edward Suwara	Data:	01.08.2015
Specjalność / Nr uprawnień:	Upr. Bud. WZDP-470/66		

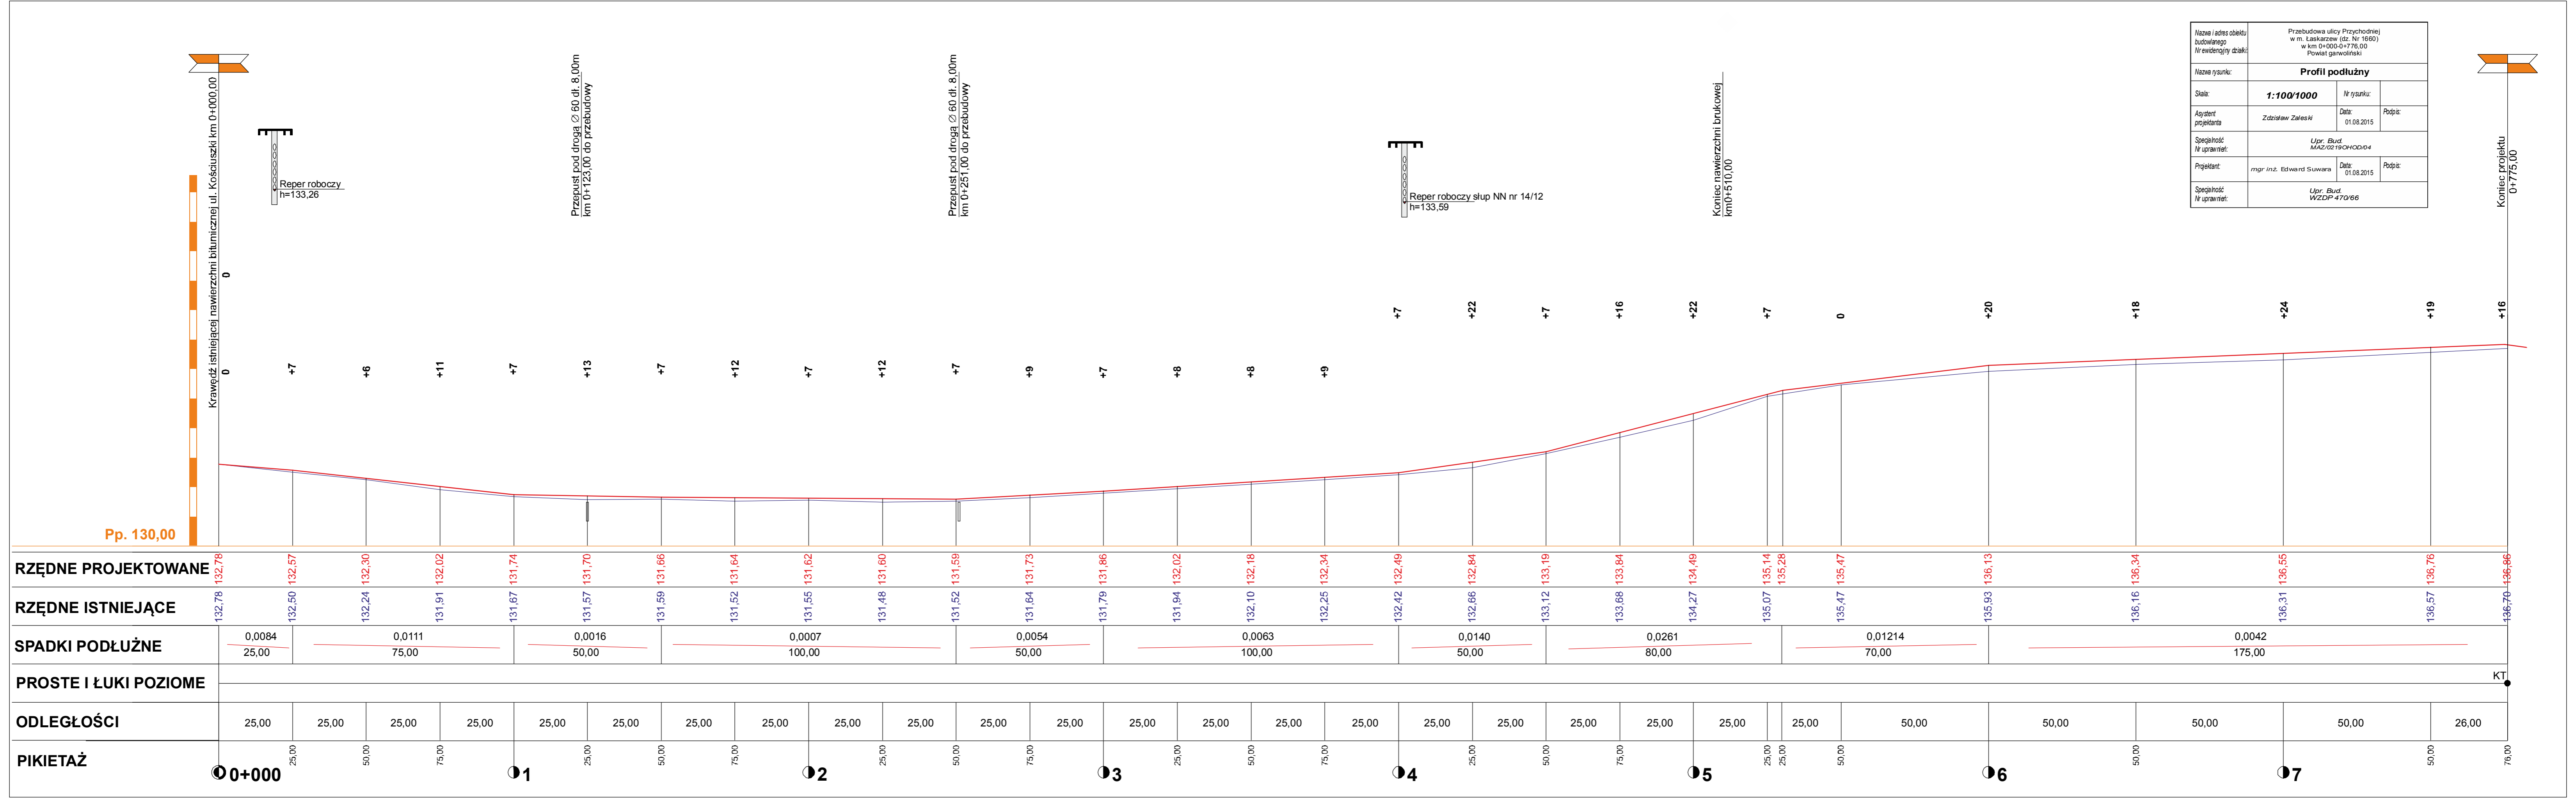

Krawędź istniejącej nawierzchni bitumicznej ul. Kościuszki km 0+000,00

Reper roboczy
h=133,26

Przełupst pod droga Ø 60 dl. 8,00m
km 0+123,00 do przebudowy

Przełupst pod droga Ø 60 dl. 8,00m
km 0+251,00 do przebudowy

Reper roboczy słup NN nr 14/12
h=133,59

Koniec nawierzchni brukowej
km 0+510,00

Koniec projektu
0+775,00

Pp. 130,00

KT