


Nazwa i adres obiektu budowlanego Nr ewidencyjny działki:	Przebudowa drogi gminnej ul. Jasna w Łaskarzewie w km 0+000 - 0+290,00 Miasto Łaskarzew, Powiat garwoliński		
Nazwa rysunku:	PROJEKT ZAGOSPODAROWANIA TERENU		
Skala:	1:500	Nr rysunku:	
Projektant:	Tomasz Brzozowski	30.05.2018	Podpis: dr.kk.

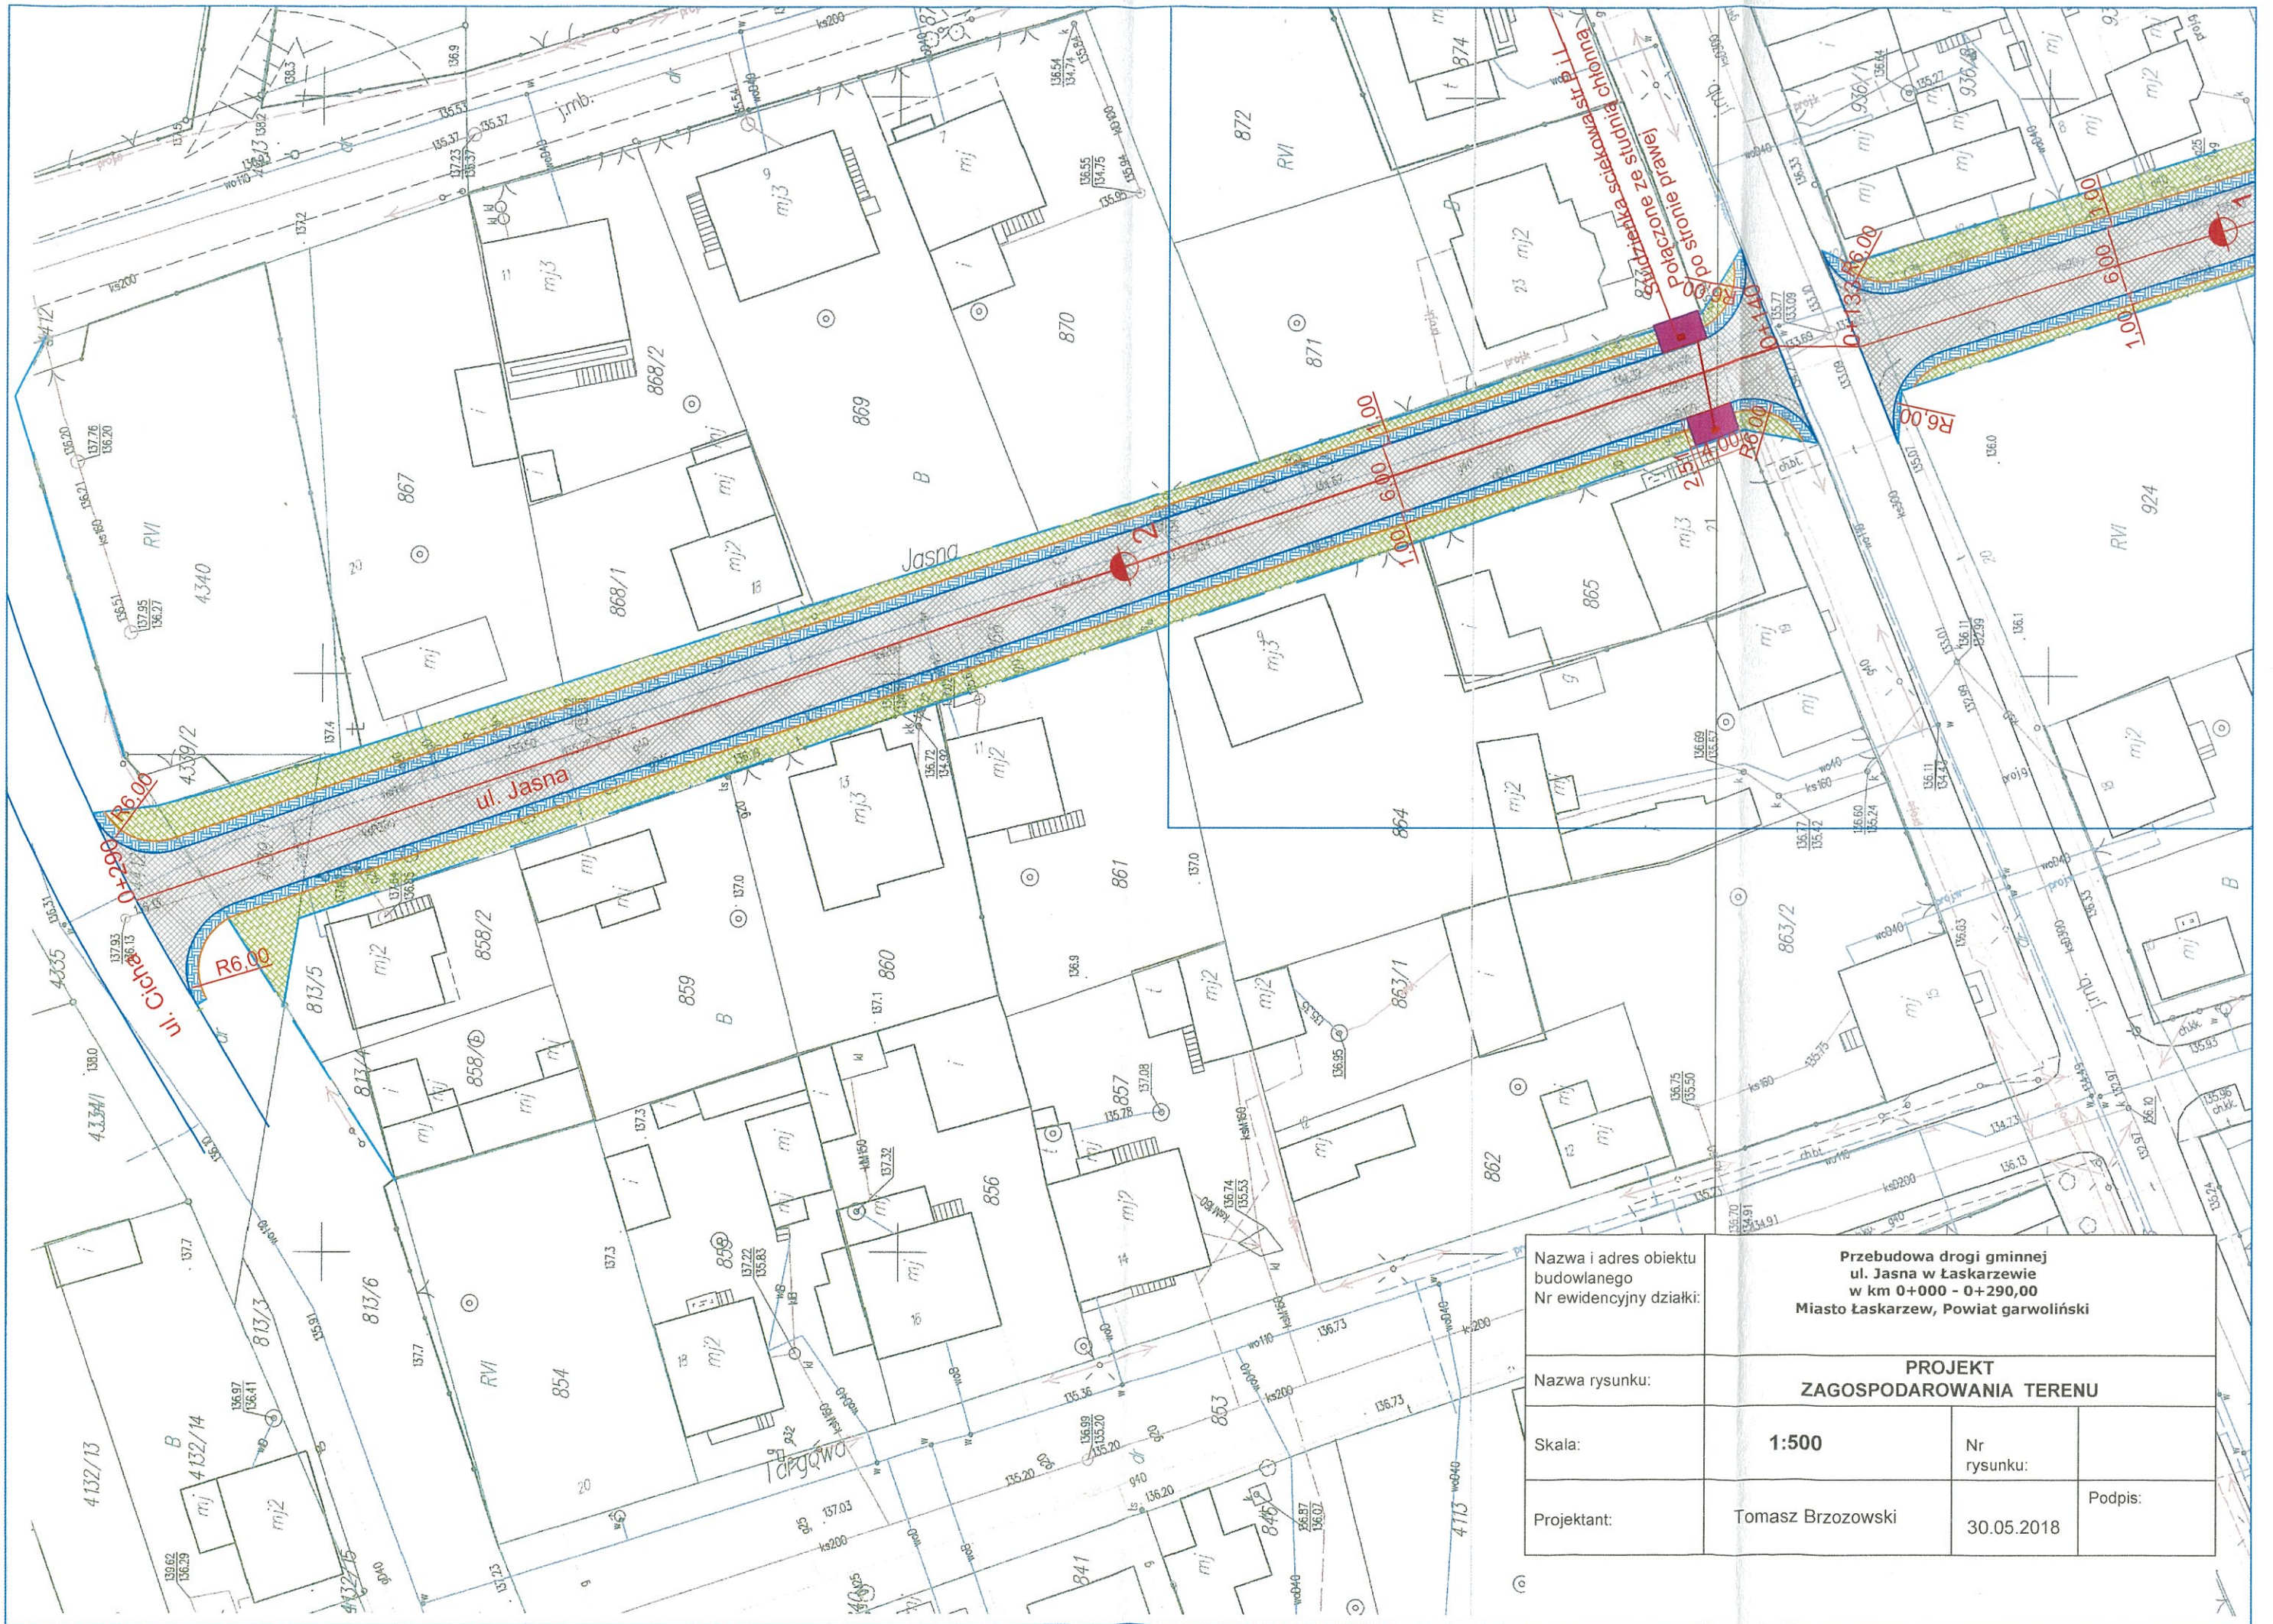

Nazwa i adres obiektu budowlanego Nr ewidencyjny działki:	Przebudowa drogi gminnej ul. Jasna w Łaskarzewie w km 0+000 - 0+290,00 Miasto Łaskarzew, Powiat garwoliński		
Nazwa rysunku:	PROJEKT ZAGOSPODAROWANIA TERENU		
Skala:	1:500	Nr rysunku:	Podpis:
Projektant:	Tomasz Brzozowski	30.05.2018	