


Nazwa i adres obiektu budowlanego Nr ewidencyjny działki:	Przebudowa ulicy Przychodniej w m. Laskarzew (dz. Nr 1660) w km 0+000-0+776,00 Powiat garwoliński		
Nazwa rysunku:	PLAN SYTUACYJNY		
Skala:	1:1000	Nr rysunku:	
Opracował:	Zdzisław Zaleski MAZ/0219OHOD/04	Data:	01.08.2015
Opracował:	mgr inż. Edward Suwała WZDP 470/66	Mgr inż. Edward Suwała Główny specjalista w projektowaniu drogowym wykonawca Nr upr. 470/66	

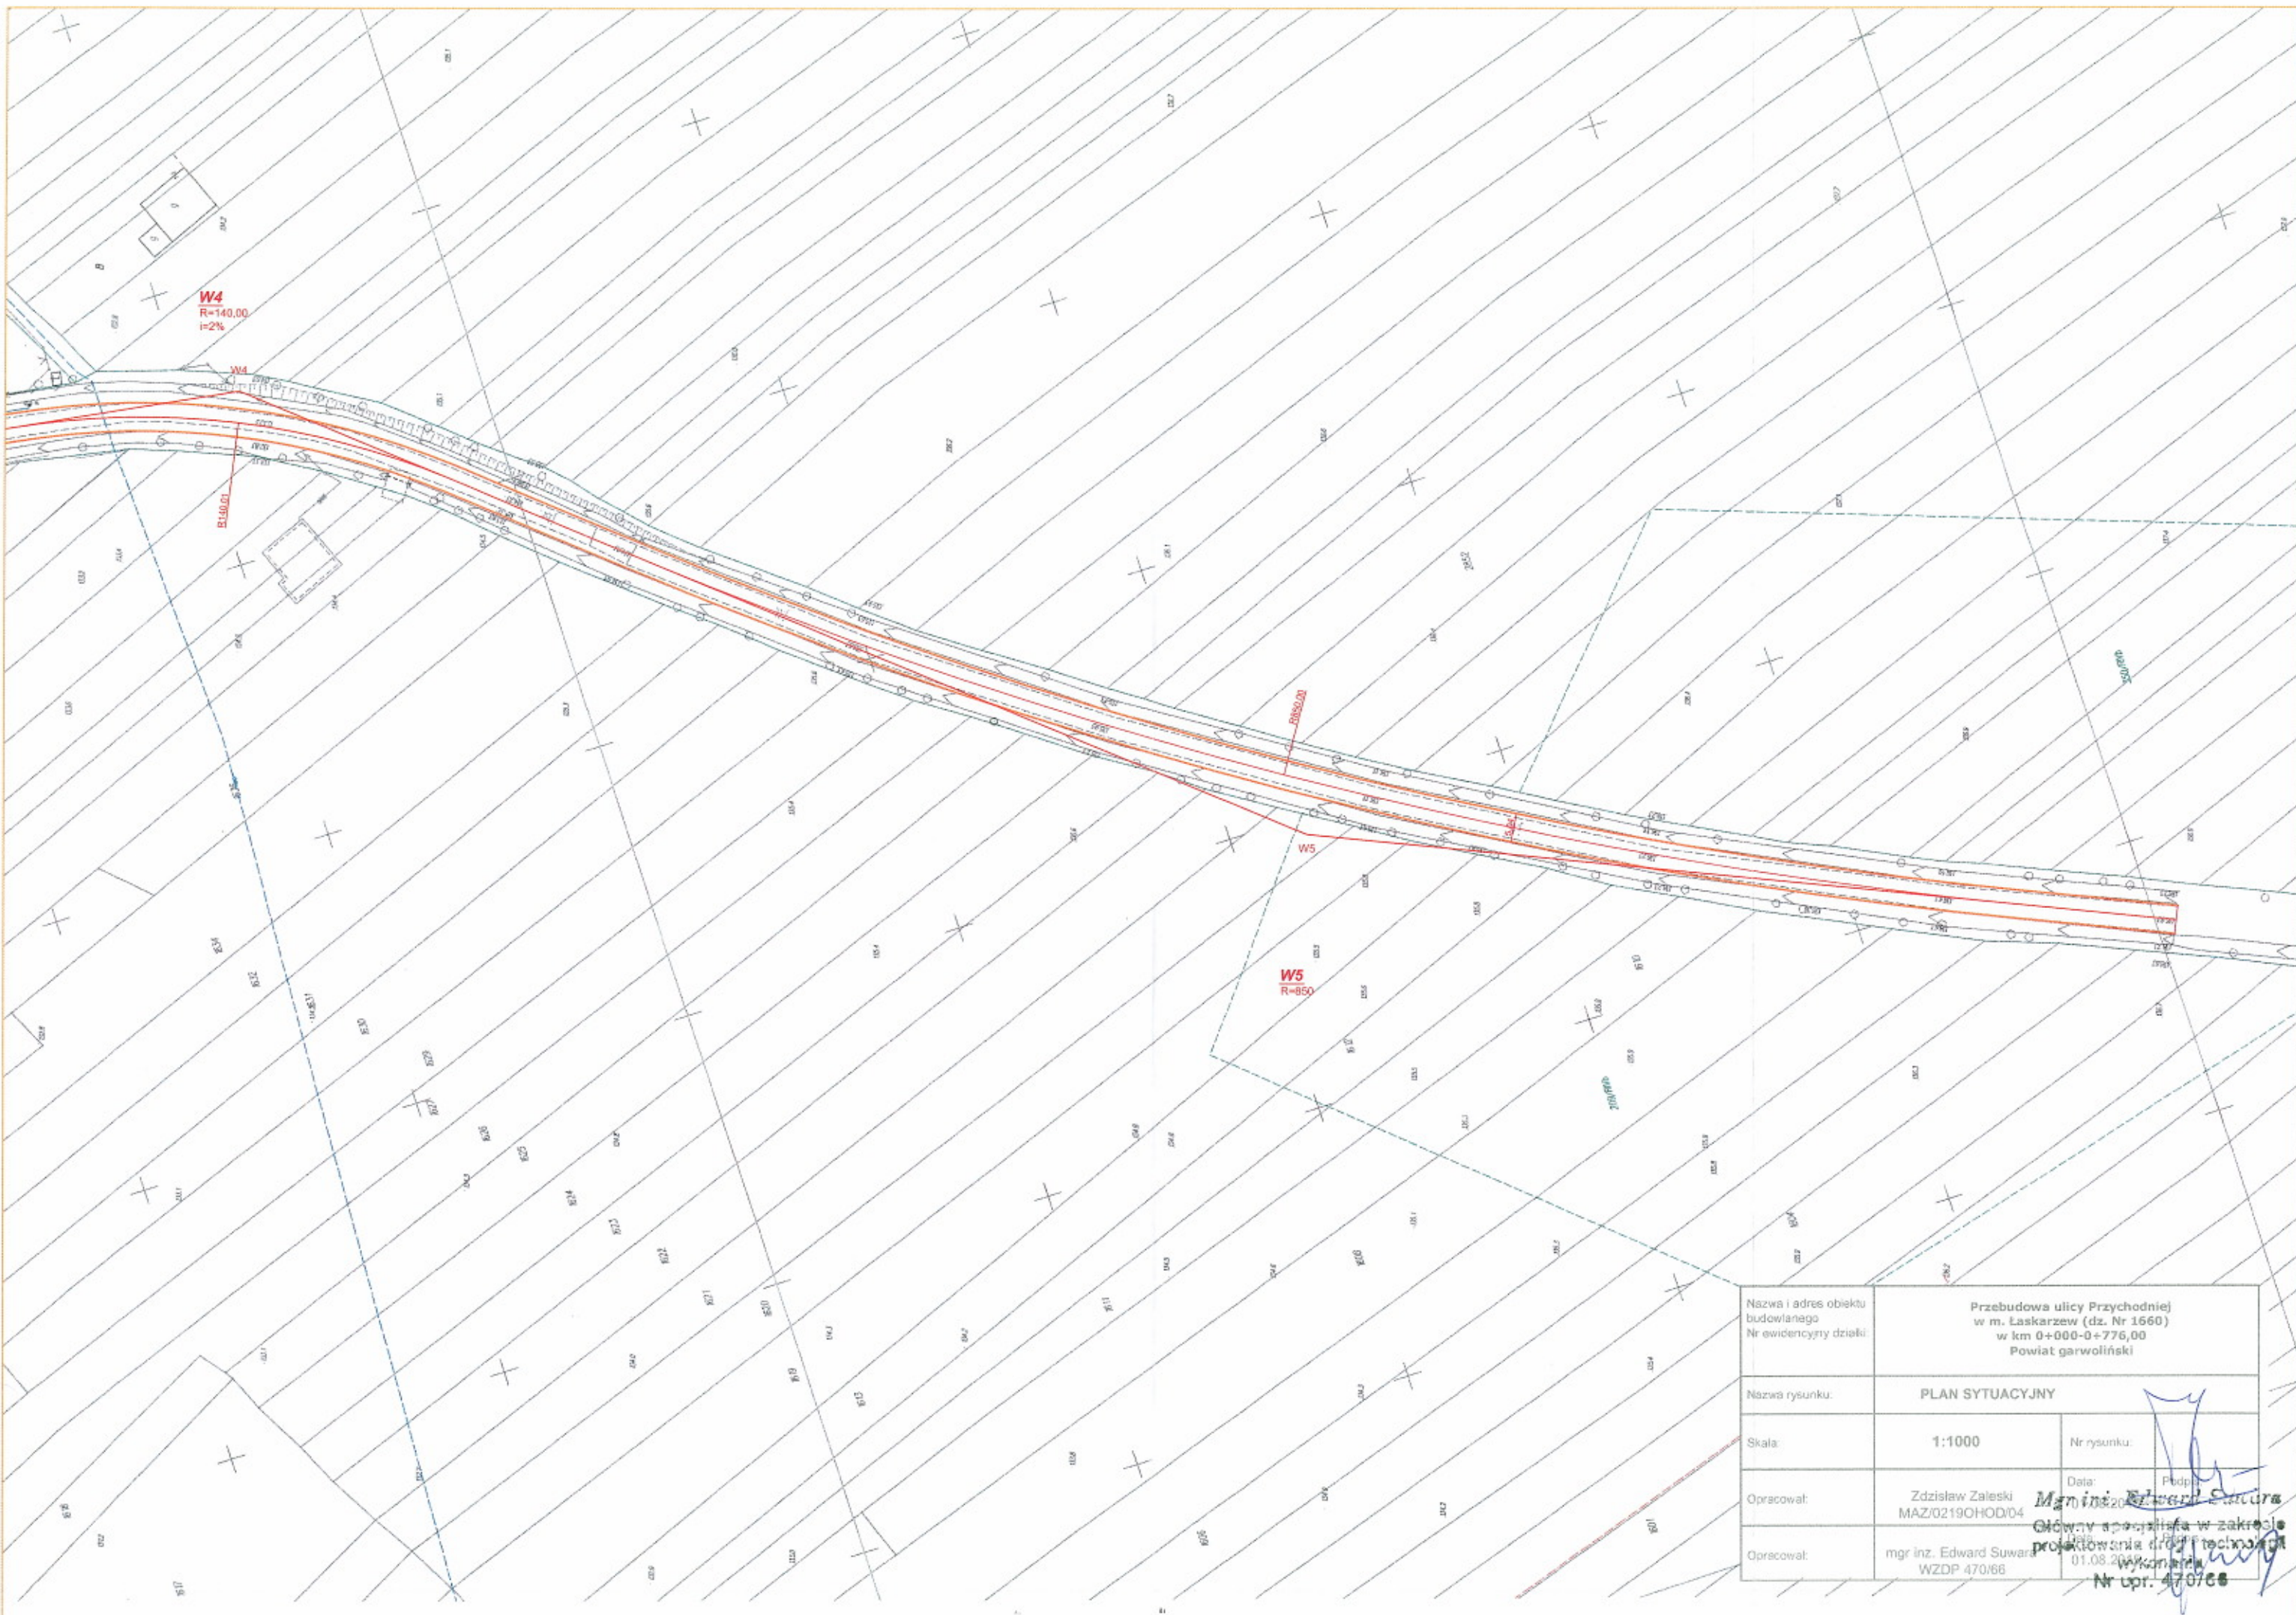

Nazwa i adres obiektu budowlanego Nr ewidencyjny działki:	Przebudowa ulicy Przychodniej w m. Łaskarzew (dz. Nr 1660) w km 0+000-0+776,00 Powiat garwoliński	
Nazwa rysunku:	PLAN SYTUACYJNY	
Skala:	1:1000	Nr rysunku:
Opracował:	Zdzisław Zaleski MAZ/0219OHOD/04	Data: 01.08.2019
Opracował:	mgr inż. Edward Suwara WZDP 470/68	Podpis: <i>Edward Suwara</i> Główny architekt w zakresie projektowania dróg i technologi wykonania Nr upr. 470/68